


ВНЕСЕНИЕ ИЗМЕНЕНИЙ В КАРТУ ПЛАНИРУЕМОГО РАЗМЕЩЕНИЯ ОБЪЕКТОВ МЕСТНОГО ЗНАЧЕНИЯ ГОРОДСКОГО ОКРУГА РЕУТОВ МОСКОВСКОЙ ОБЛАСТИ ПРИМЕНИТЕЛЬНО К ЧАСТИ НАСЕЛЕННОГО ПУНКТА Г. РЕУТОВ

КАРТА ПЛАНИРУЕМОГО РАЗМЕЩЕНИЯ ОБЪЕКТОВ МЕСТНОГО ЗНАЧЕНИЯ ГОРОДСКОГО ОКРУГА РЕУТОВ МОСКОВСКОЙ ОБЛАСТИ ПРИМЕНИТЕЛЬНО К ЧАСТИ НАСЕЛЕННОГО ПУНКТА Г. РЕУТОВ

Утверждено
Постановлением
Администрации
городского округа Реутов
от 13.09.2024 №439-ПА

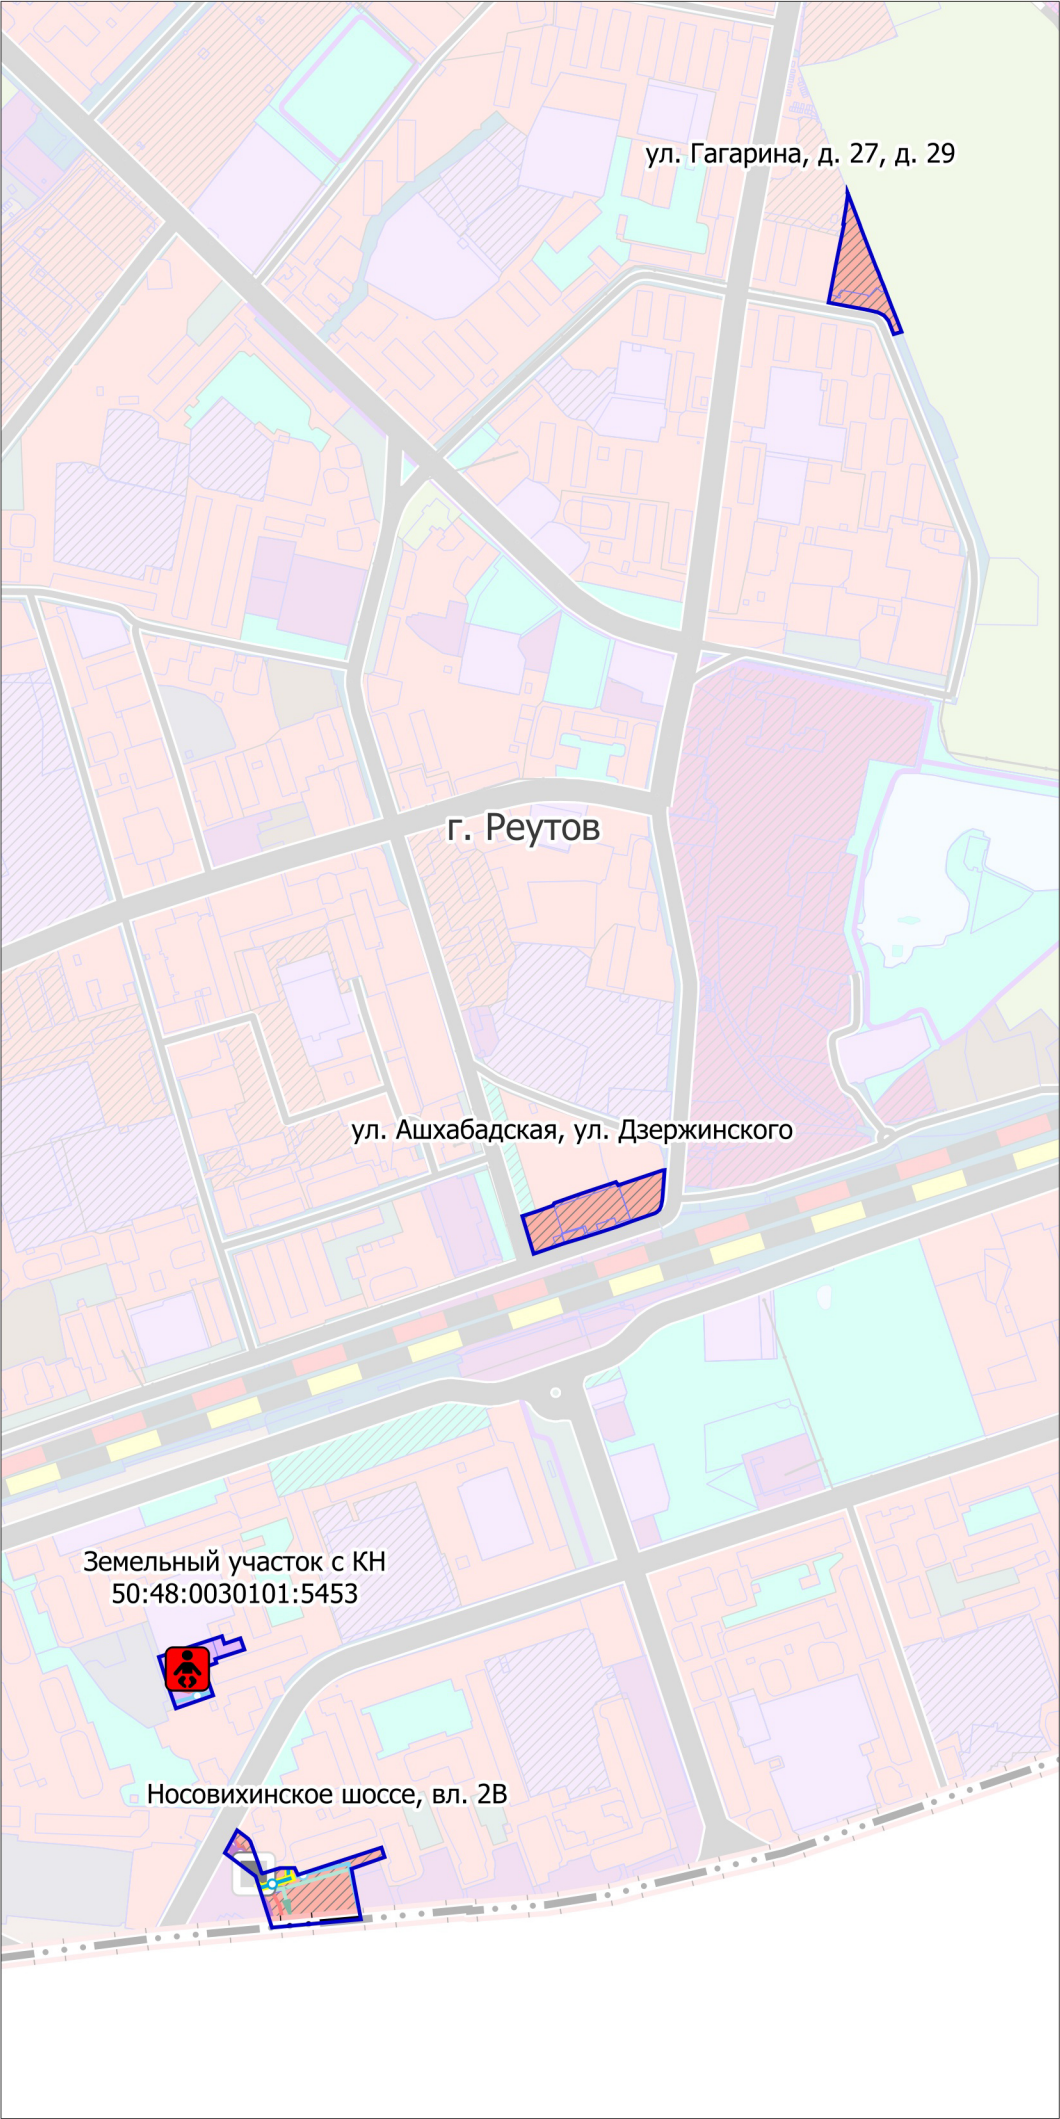

УСЛОВНЫЕ ОБОЗНАЧЕНИЯ

Границы



разработки проекта*



земельных участков, поставленных на кадастровый учет

* Территории и объекты вне границ разработки отображены в информационных целях и не являются предметом утверждения настоящего проекта

Планируемые объекты социальной инфраструктуры местного значения



Дошкольная образовательная организация

Планируемые объекты (мероприятия) инженерной инфраструктуры местного значения



Водопровод (реконструкция)

Должность	ФИО	Подпись	Дата	Договор № 234-2023 от 22.12.2023			
Руководитель мастерской ЦОГД	П.С. Богачев			Московская область, Городской округ Реутов			
Начальник отдела ОПГП ЦОГД	Н.В. Макаров						
Нач. отд.№2 МПГП	В.И. Лавренко						
Вед. инж. ОПГП ЦОГД	Н.С. Пархоменко			Внесение изменений в Карту планируемого размещения объектов местного значения городского округа Реутов Московской области применительно к части населенного пункта г. Реутов	Стадия	Лист	Листов
						1	1
				Карта планируемого размещения объектов местного значения городского округа Реутов Московской области применительно к части населенного пункта г. Реутов Масштаб 1:10000	НИИПИ градостроительства		
					ГАУ МО «НИИПИ градостроительства»		
Проверил	Н.В. Макаров						