


ГРАФИЧЕСКОЕ ОПИСАНИЕ**местоположения границ населенных пунктов, территориальных
зон, особо охраняемых природных территорий, зон с особыми
условиями использования территории**

*Публичный сервитут в целях строительства, реконструкции, эксплуатации линейных объектов
системы газоснабжения "Газопровод высокого давления $P \leq 0,6$ МПа, расположенный по адресу:
Российская Федерация, Московская область, г. Реутов, шоссе 16 км автомаг Москва-Нижний
Новгород"*

(наименование объекта, местоположение границ которого описано (далее - объект))

Раздел 1**Сведения об объекте**

№ п/п	Характеристики объекта	Описание характеристик
1	2	3
1	Местоположение объекта	Российская Федерация, Московская область, г. Реутов
2	Площадь объекта \pm величина погрешности определения площади ($P \pm \Delta P$)	594 м ² \pm 9 м ²
3	Иные характеристики объекта	Земельные участки, образующие зону или территорию: 50:48:0010101:2754

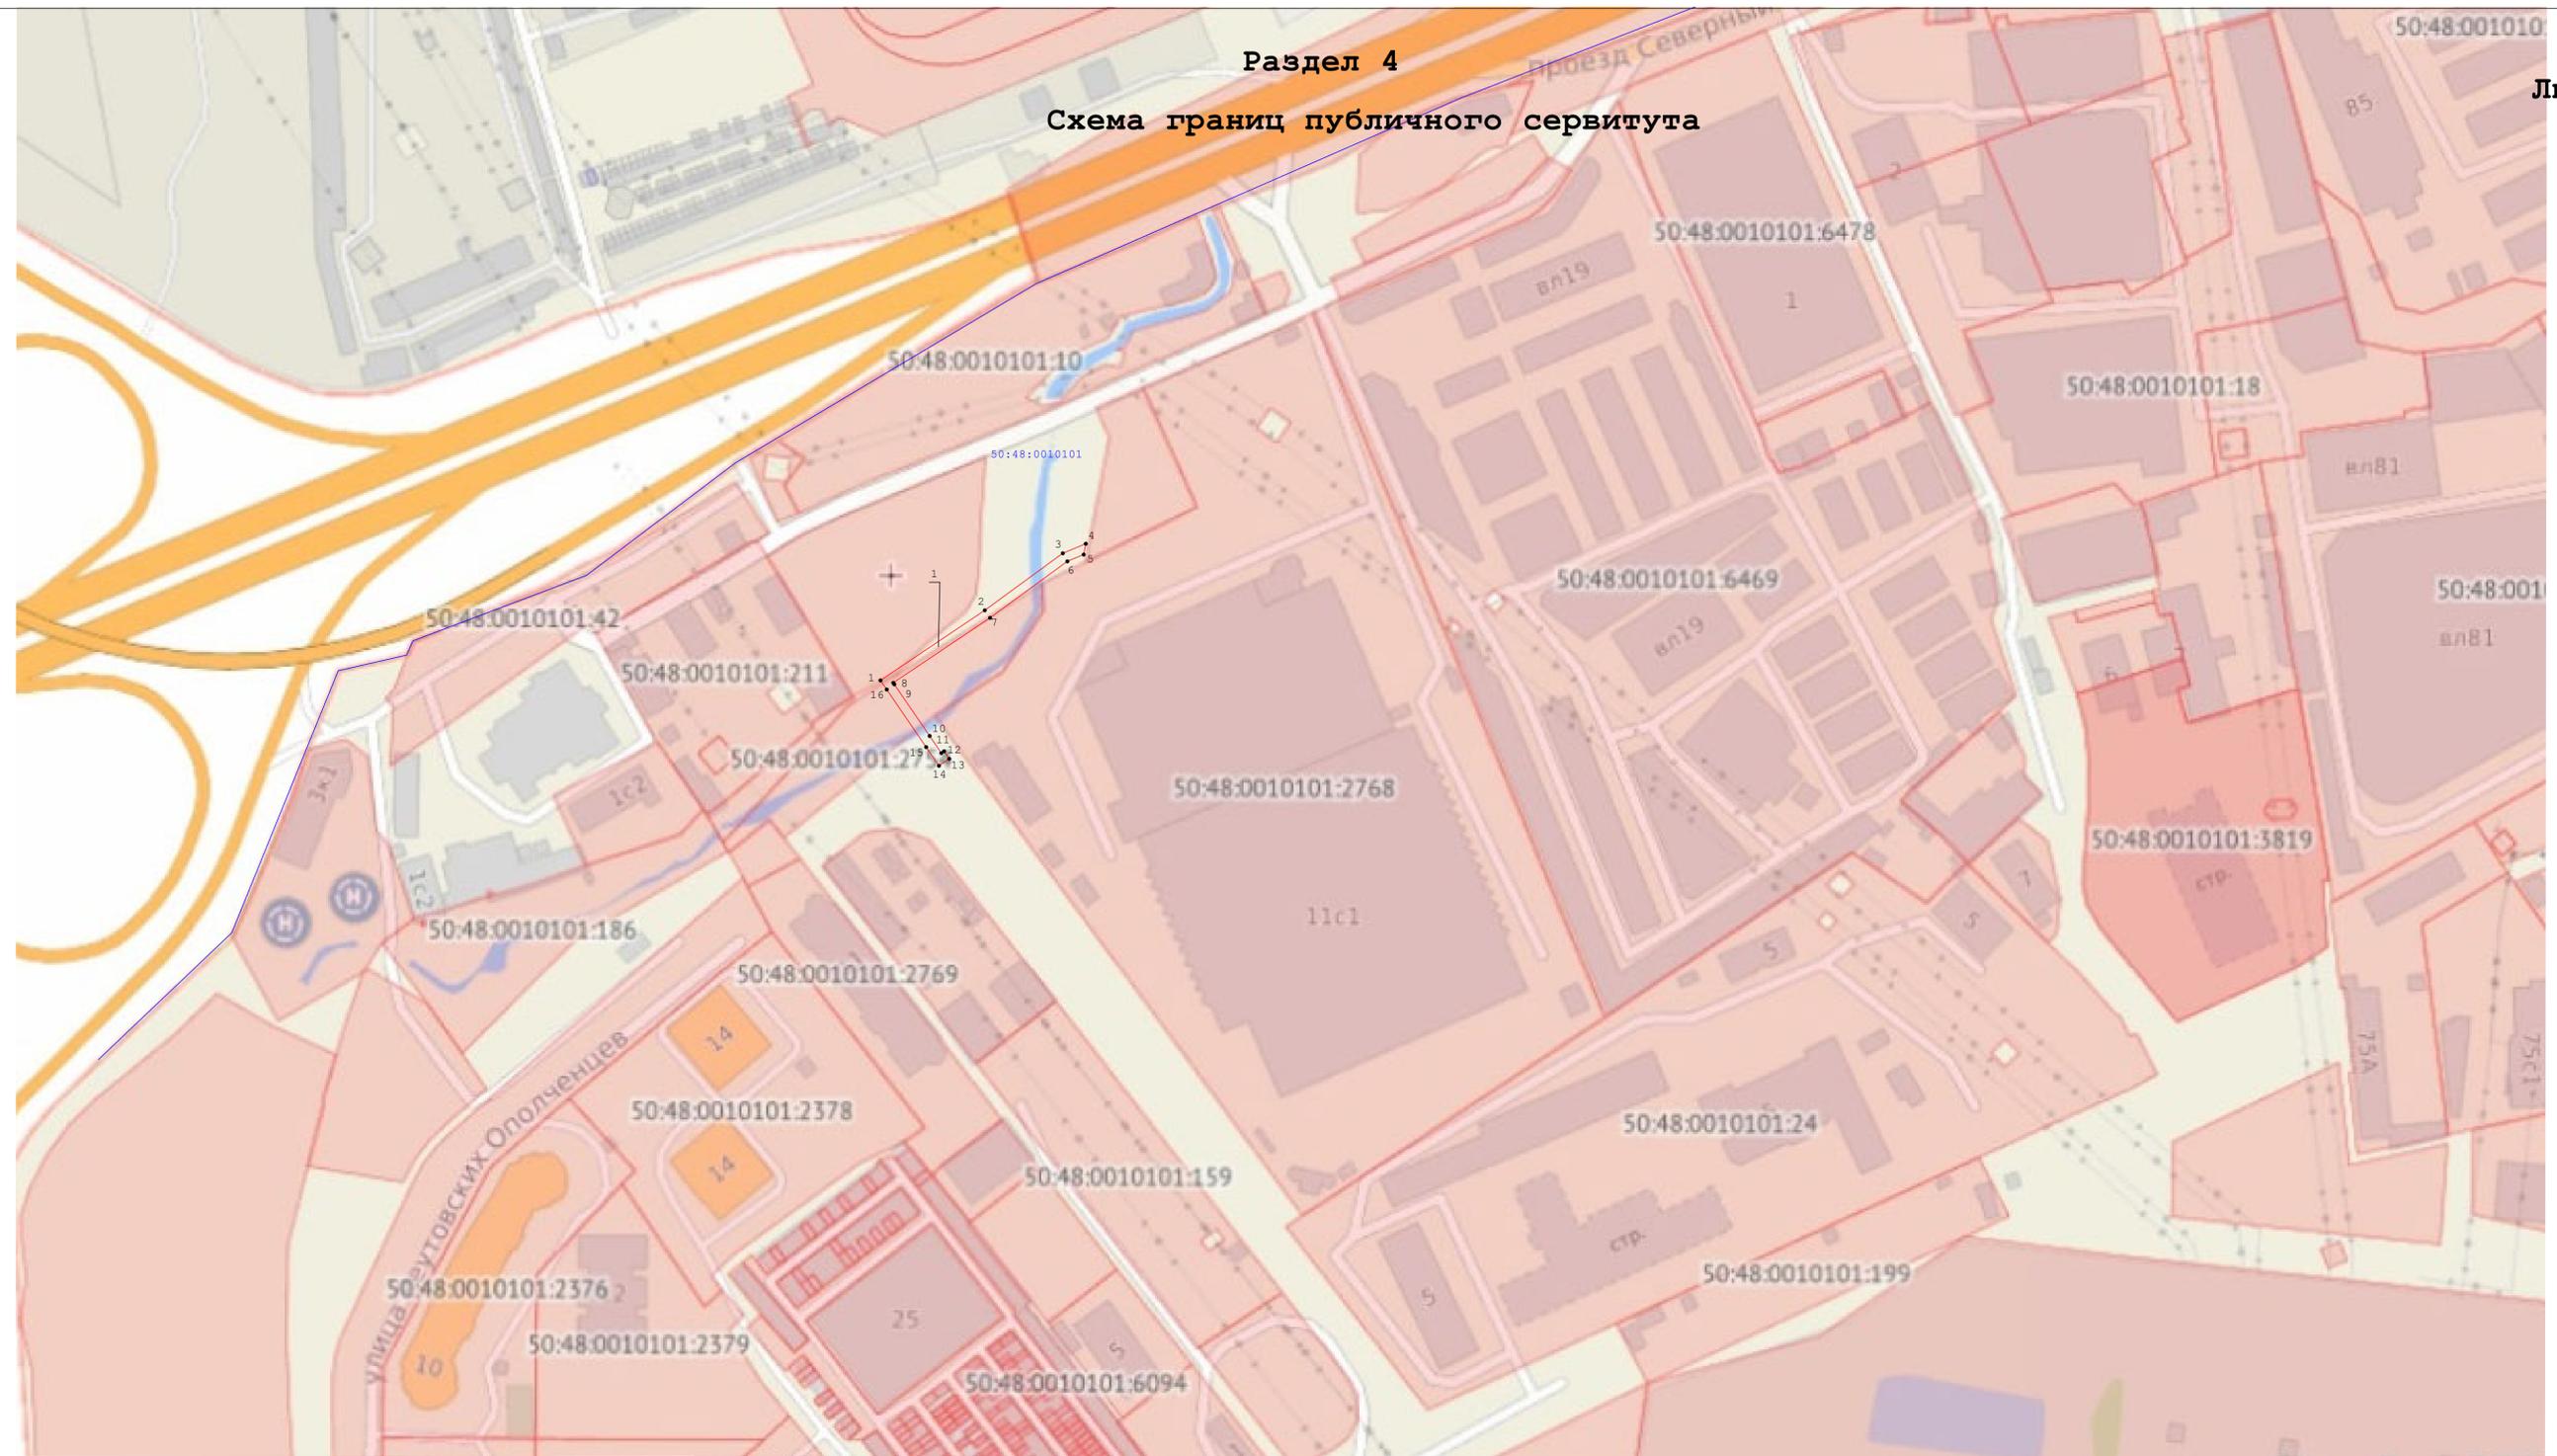

Масштаб 1:1000

Условные обозначения

- 3 обозначение характерной точки
- 50:29:0030201 кадастровый номер квартала
- вновь образованная часть границы, сведения о которой достаточны для определения её местоположения
- 1 обозначение характерной точки контура сооружения
- существующая часть границы, имеющиеся в ЕГРН сведения о которой достаточны для определения её местоположения
- :58 обозначение земельного участка, сведения о котором содержатся в ЕГРН



25.12.2024г.

Подпись

Место для оттиска печати (при наличии) лица, составившего описание местоположения границ объекта