



АДМИНИСТРАЦИЯ ГОРОДСКОГО ОКРУГА РЕУТОВ

ПОСТАНОВЛЕНИЕ

от 31.03.2025 № 165-ПА

О внесении изменений в постановление Администрации города Реутов от 13.04.2018 № 126-ПА «Об утверждении Схемы размещения нестационарных торговых объектов на территории городского округа Реутов Московской области»

В соответствии с распоряжением Министерства сельского хозяйства и продовольствия Московской области от 13.10.2020 № 20РВ-306 «О разработке и утверждении органами местного самоуправления муниципальных образований Московской области схем размещения нестационарных торговых объектов и Методических рекомендаций по размещению нестационарных торговых объектов на территории муниципального образования Московской области» (в редакции распоряжения Министерства сельского хозяйства и продовольствия Московской области от 23.06.2022 № 19РВ-214), протоколами заседания Московской областной межведомственной комиссии по вопросам потребительского рынка от 02.05.2024 № 5/н, 20.02.2025 № 5/н, от 26.02.2025 № 7/н, постановляю:

1. Внести изменения в постановление Администрации города Реутов от 13.04.2018 № 126-ПА «Об утверждении Схемы размещения нестационарных торговых объектов на территории городского округа Реутов Московской области» (далее по тексту – Схема), утвердив в новой редакции:

1.1. Приложение 1 – текстовую часть Схемы согласно приложению 1 к настоящему постановлению;

1.2. Приложение 2 – графическую часть Схемы согласно приложению 2 к настоящему постановлению.

2. Управлению информационно-коммуникационных технологий и документооборота Администрации городского округа Реутов обеспечить опубликование (размещение) настоящего постановления в сетевом издании «Официальный сайт органов местного самоуправления городского округа Реутов в сети «Интернет».

3. Контроль исполнения настоящего постановления возложить на исполняющего обязанности заместителя Главы городского округа В.Б. Ивлева

Глава городского округа



Ф.А. Науменко

Приложение 1
к постановлению Администрации
городского округа Реутов
от 31.03.2025 № 165-ПА
УТВЕРЖДЕНА
постановлением Администрации
города Реутов
от 13.04.2018 № 126-ПА

Схема
размещения нестационарных торговых объектов на территории
городского округа Реутов Московской области
на 2019 – 2031 годы (текстовая часть)

№ п/п	№ в схеме	Адресные ориентиры нестационарного торгового объекта	Вид нестационарного торгового объекта	Специализация нестационарного торгового объекта	Период размещения нестационарного торгового объекта	Размещение нестационарно го торгового объекта субъектом малого или среднего предпринимате льства (да/нет)	Форма собственности земельного участка
1	2	3	4	5	6	7	8
1.	133	г. Реутов (Центральный городской парк)	павильон	пункт быстрого питания	01.01.2020 - 31.12.2031	да	государственная неограниченная
2.	156	г. Реутов, парк Фабричный пруд	передвижное сооружение	мороженое	01.08.2022 – 31.12.2031	да	государственная неограниченная
3.	157	г. Реутов, Центральный парк	передвижное сооружение	мороженое	01.08.2022 – 31.12.2031	да	государственная неограниченная
4.	160	г. Реутов, Центральный парк	павильон	пункт быстрого питания	01.08.2022 – 31.12.2031	да	государственная неограниченная

1	2	3	4	5	6	7	8
5.	193	г. Реутов, парк Фабричный пруд	Мобильный пункт быстрого питания (фудтрак)	пункт быстрого питания	01.03.2025 – 31.12.2031	да	муниципальная
6.	194	г. Реутов, ул. Гагарина, парк Фабричный пруд	Вендинговый аппарат	вендинговый аппарат	01.03.2025 – 31.12.2031	да	муниципальная
7.	195	г. Реутов, Юбилейный пр-т, Центральный парк	Мобильный пункт быстрого питания (фудтрак)	пункт быстрого питания	01.03.2025 – 31.12.2031	да	муниципальная
8.	196	г. Реутов, Юбилейный пр-т, Центральный парк	передвижное сооружение	мороженое	01.03.2025 – 31.12.2031	да	муниципальная

Приложение 2
к постановлению Администрации
городского округа Реутов
от 31.03.2025 № 165-ПА

УТВЕРЖДЕНА
постановлением Администрации
города Реутов
от 13.04.2018 № 126-ПА

Схема
размещения нестационарных торговых объектов на территории
городского округа Реутов Московской области на 2019 – 2031 годы (графическая часть)

Условные обозначения:



Продовольственные товары



Пункт быстрого питания



Непродовольственные товары



Цветы



Печатные издания



Хвойные деревья




Бахчевые культуры



Мороженое



Вендинговый аппарат

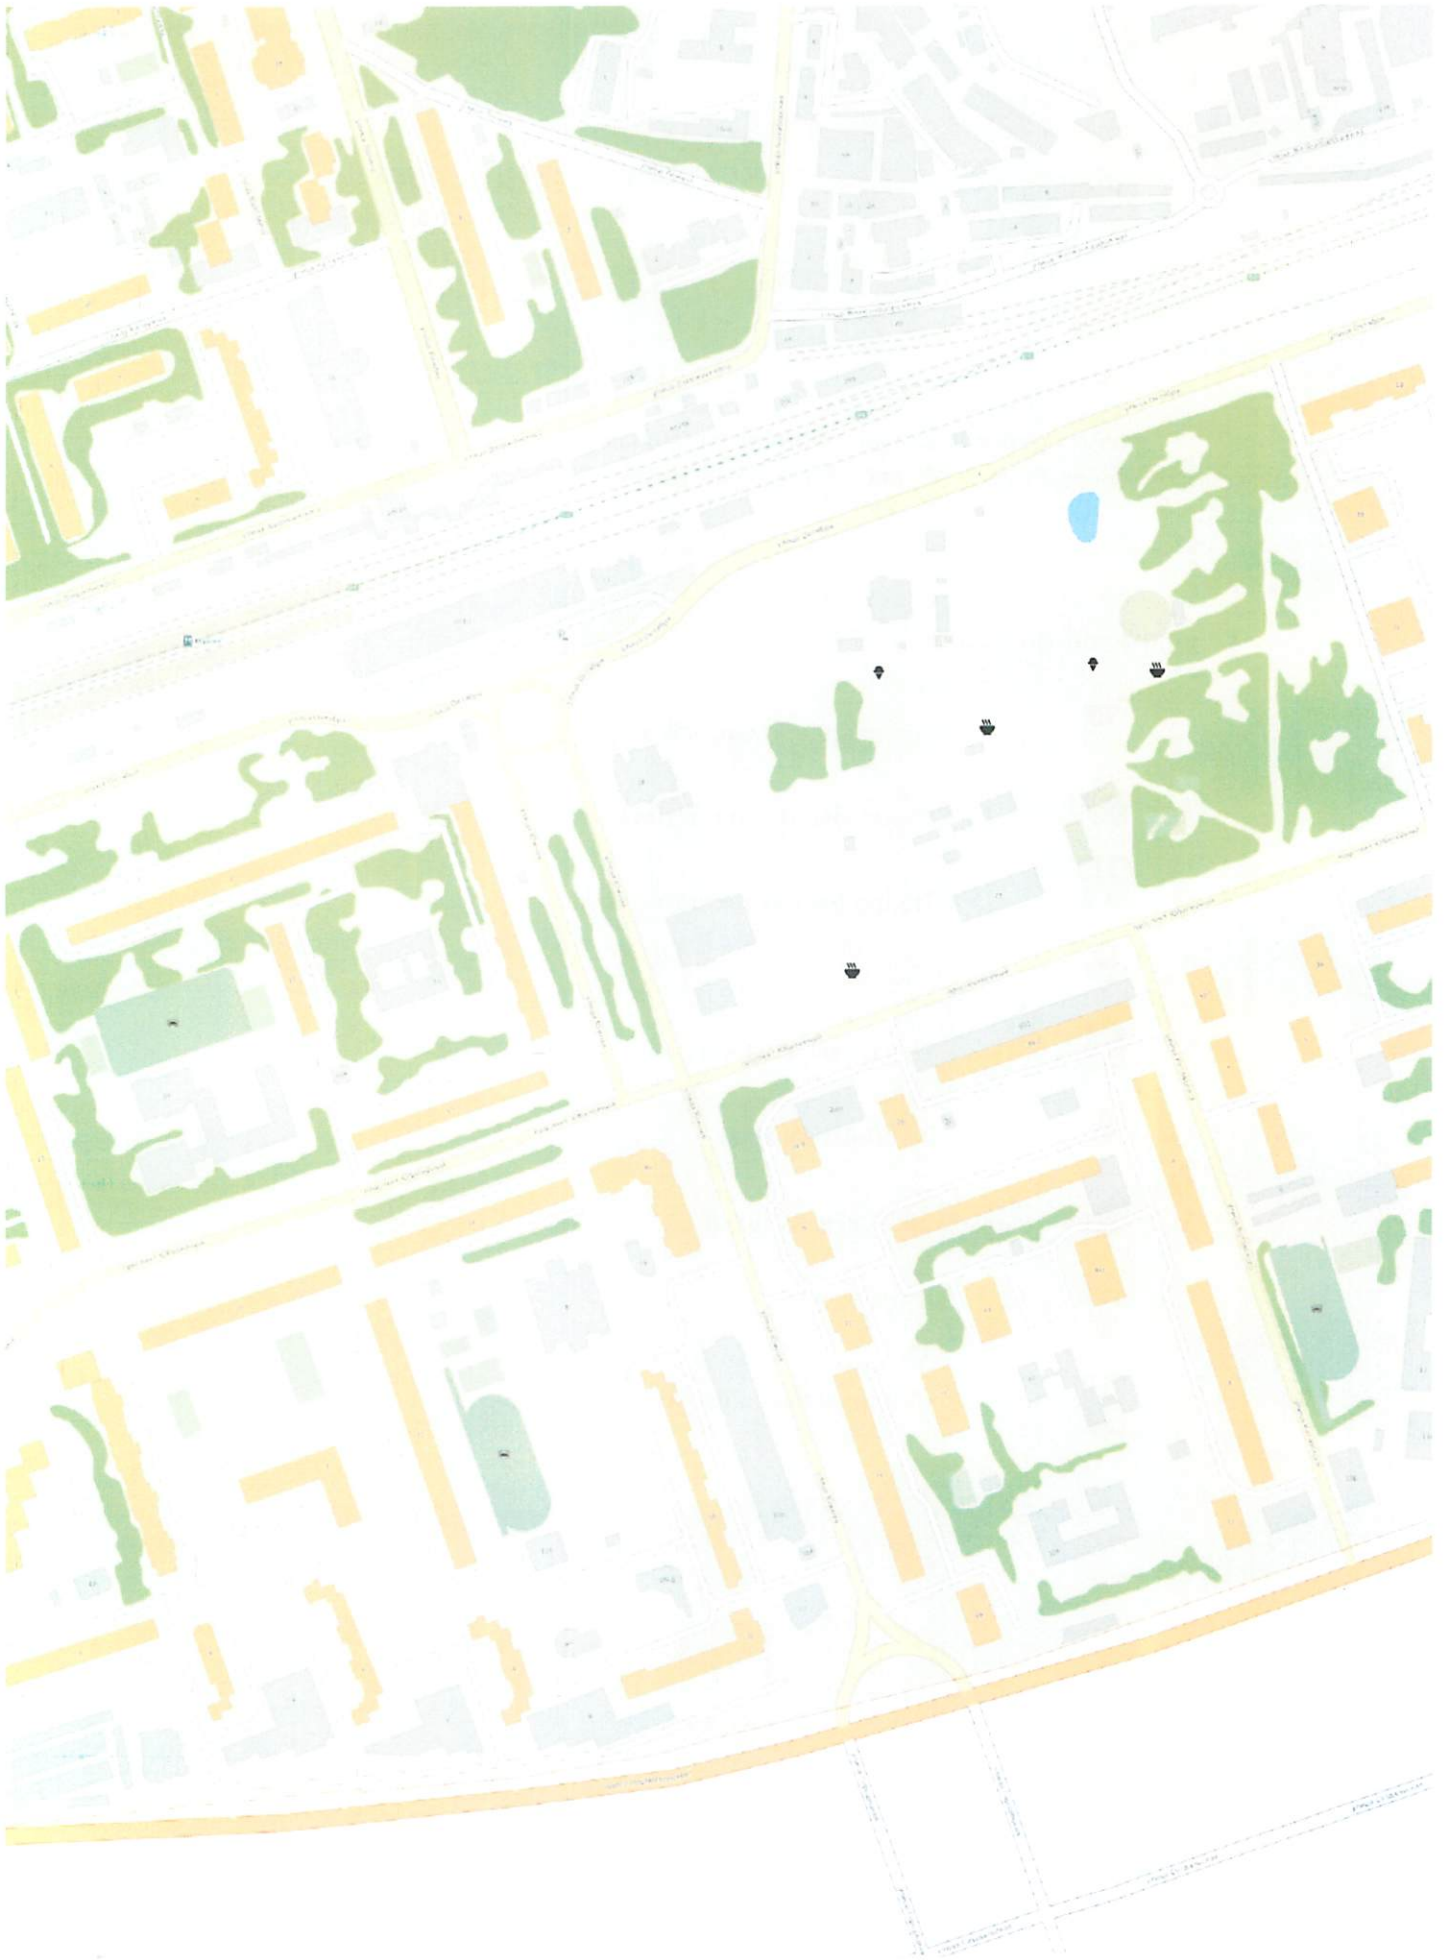

0 50 100 150m

M 1:5000



0 50 100 150m

M 1:5000