



АДМИНИСТРАЦИЯ ГОРОДСКОГО ОКРУГА РЕУТОВ

ПОСТАНОВЛЕНИЕ

от 08.04.2025 № 177-ПА

Об установлении публичного сервитута в порядке главы V.7. Земельного кодекса Российской Федерации по адресу (местоположение): Московская область, город Реутов, шоссе 16 км автомаг. Москва-Нижний Новгород в пользу АО «Мособлгаз» в целях строительства, реконструкции, эксплуатации линейных объектов системы газоснабжения – «Газопровод высокого давления $P \leq 0,6$ МПа»

В соответствии с Земельным кодексом Российской Федерации, Федеральным законом от 06.10.2003 № 131-ФЗ «Об общих принципах организации местного самоуправления в Российской Федерации», Законом Московской области № 23/96-ОЗ «О регулировании земельных отношений в Московской области», руководствуясь Уставом городского округа Реутов Московской области, учитывая ходатайство акционерного общества «Мособлгаз» (ИНН5032292612; ОГРН1175024034734) от 10.03.2025 № P001-9710921047-94831002, постановляю:

1. Установить публичный сервитут на срок 120 месяцев в отношении земель, государственная собственность на которые не разграничена, и части земельного участка с кадастровым номером 50:48:0010101:2754, в пользу АО «Мособлгаз», в целях строительства, реконструкции, эксплуатации линейных объектов системы газоснабжения – «Газопровод высокого давления $P \leq 0,6$ МПа», в границах в соответствии с приложением к настоящему Постановлению.

1.1. Срок, в течение которого использование территории, в отношении которой устанавливается публичный сервитут, и (или) расположенных на ней объектов недвижимости в соответствии с их разрешённым использованием будет невозможно или существенно затруднено в связи с осуществлением деятельности, для обеспечения которой устанавливается публичный сервитут (при возникновении таких обстоятельств), не более 11 месяцев.

1.2. Обязать обладателя публичного сервитута привести территорию, в отношении которой устанавливается публичный сервитут, в состояние пригодное для использования, в сроки, предусмотренные пунктом 8 статьи 39.50 Земельного кодекса Российской Федерации.

2. Администрации в течение 5 рабочих дней направить копию настоящего Постановления в Управление Федеральной службы государственной регистрации, кадастра и картографии по Московской области для внесения сведений об установлении публичного сервитута в отношении земельного участка, указанного в пункте 1 настоящего Постановления, в Единый государственный реестр недвижимости.

3. Администрации в течение 5 рабочих дней разместить настоящее Постановление на официальном информационном сайте администрации - <http://www.reutov.net> в информационно-телекоммуникационной сети «Интернет».

4. Комитету по управлению муниципальным имуществом Администрации города Реутов в течение 5 рабочих дней направить обладателю публичного сервитута копию настоящего Постановления, сведения о лицах, являющихся правообладателями земельных участков, сведения о лицах, подавших заявления об учете их прав (обременений прав) на земельные участки, способах связи с ними, копии документов, подтверждающих права указанных лиц на земельные участки.

5. Контроль за выполнением настоящего Постановления возложить на Заместителя Главы городского округа Зотову О.Н.

Глава городского округа



Ф.А. Науменко

ГРАФИЧЕСКОЕ ОПИСАНИЕ
местоположения границ населенных пунктов, территориальных
зон, особо охраняемых природных территорий, зон с особыми
условиями использования территории
Публичный сервитут в целях строительства, реконструкции, эксплуатации линейных объектов
системы газоснабжения "Газопровод высокого давления $P \leq 0,6$ МПа, расположенный по адресу:
Российская Федерация, Московская область, г. Реутов, шоссе 16 км автомаг Москва-Нижний
Новгород"

(наименование объекта, местоположение границ которого описано (далее - объект))

Раздел 1

Сведения об объекте		
№ п/п	Характеристики объекта	Описание характеристик
1	2	3
1	Местоположение объекта	Российская Федерация, Московская область, г. Реутов
2	Площадь объекта $\pm$ величина погрешности определения площади ($P \pm \Delta P$)	$594 \text{ м}^2 \pm 9 \text{ м}^2$
3	Иные характеристики объекта	Земельные участки, образующие зону или территорию: 50:48:0010101:2754

Раздел 2

Сведения о местоположении границ объекта					
1. Система координат МСК-50, зона 2					
2. Сведения о характерных точках границ объекта					
Обозначение характерных точек границ	Координаты, м		Метод определения координат характерной точки	Средняя квадратическая погрешность положения характерной точки (Mt), м	Описание обозначения точки на местности (при наличии)
	X	Y			
1	2	3	4	5	6
1	471 116,63	2 210 349,50	Аналитический метод	0,10	Нет закрепления
2	471 147,15	2 210 395,01	Аналитический метод	0,10	Нет закрепления
3	471 172,01	2 210 429,06	Аналитический метод	0,10	Нет закрепления
4	471 176,13	2 210 438,99	Аналитический метод	0,10	Нет закрепления
5	471 171,41	2 210 438,06	Аналитический метод	0,10	Нет закрепления
6	471 168,50	2 210 431,04	Аналитический метод	0,10	Нет закрепления
7	471 143,87	2 210 397,31	Аналитический метод	0,10	Нет закрепления
8	471 115,56	2 210 355,09	Аналитический метод	0,10	Нет закрепления
9	471 114,91	2 210 355,53	Аналитический метод	0,10	Нет закрепления
10	471 092,41	2 210 370,95	Аналитический метод	0,10	Нет закрепления
11	471 084,96	2 210 376,06	Аналитический метод	0,10	Нет закрепления
12	471 085,77	2 210 377,25	Аналитический метод	0,10	Нет закрепления
13	471 082,46	2 210 379,50	Аналитический метод	0,10	Нет закрепления
14	471 079,42	2 210 375,01	Аналитический метод	0,10	Нет закрепления
15	471 087,56	2 210 369,43	Аналитический метод	0,10	Нет закрепления
16	471 112,65	2 210 352,23	Аналитический метод	0,10	Нет закрепления
1	471 116,63	2 210 349,50	Аналитический метод	0,10	Нет закрепления
3. Сведения о характерных точках части (частей) границы объекта					
1	2	3	4	5	6
—	—	—	—	—	—

Раздел 3

Сведения о местоположении измененных (уточненных) границ объекта

1. Система координат МСК-50, зона 2


2. Сведения о характерных точках границ объекта

Обозначение характерных точек границы	Существующие координаты, м		Измененные (уточненные) координаты, м		Метод определения координат характерной точки	Средняя квадратическая погрешность положения характерной точки (Mt), м	Описание обозначения точки на местности (при наличии)
	X	Y	X	Y			
1	2	3	4	5	6	7	8
—	—	—	—	—	—	—	—
3. Сведения о характерных точках части (частей) границы объекта							
1	2	3	4	5	6	7	8
—	—	—	—	—	—	—	—

Раздел 4
Схема границ публичного сервитута

Лист №1

С
↑
Ю

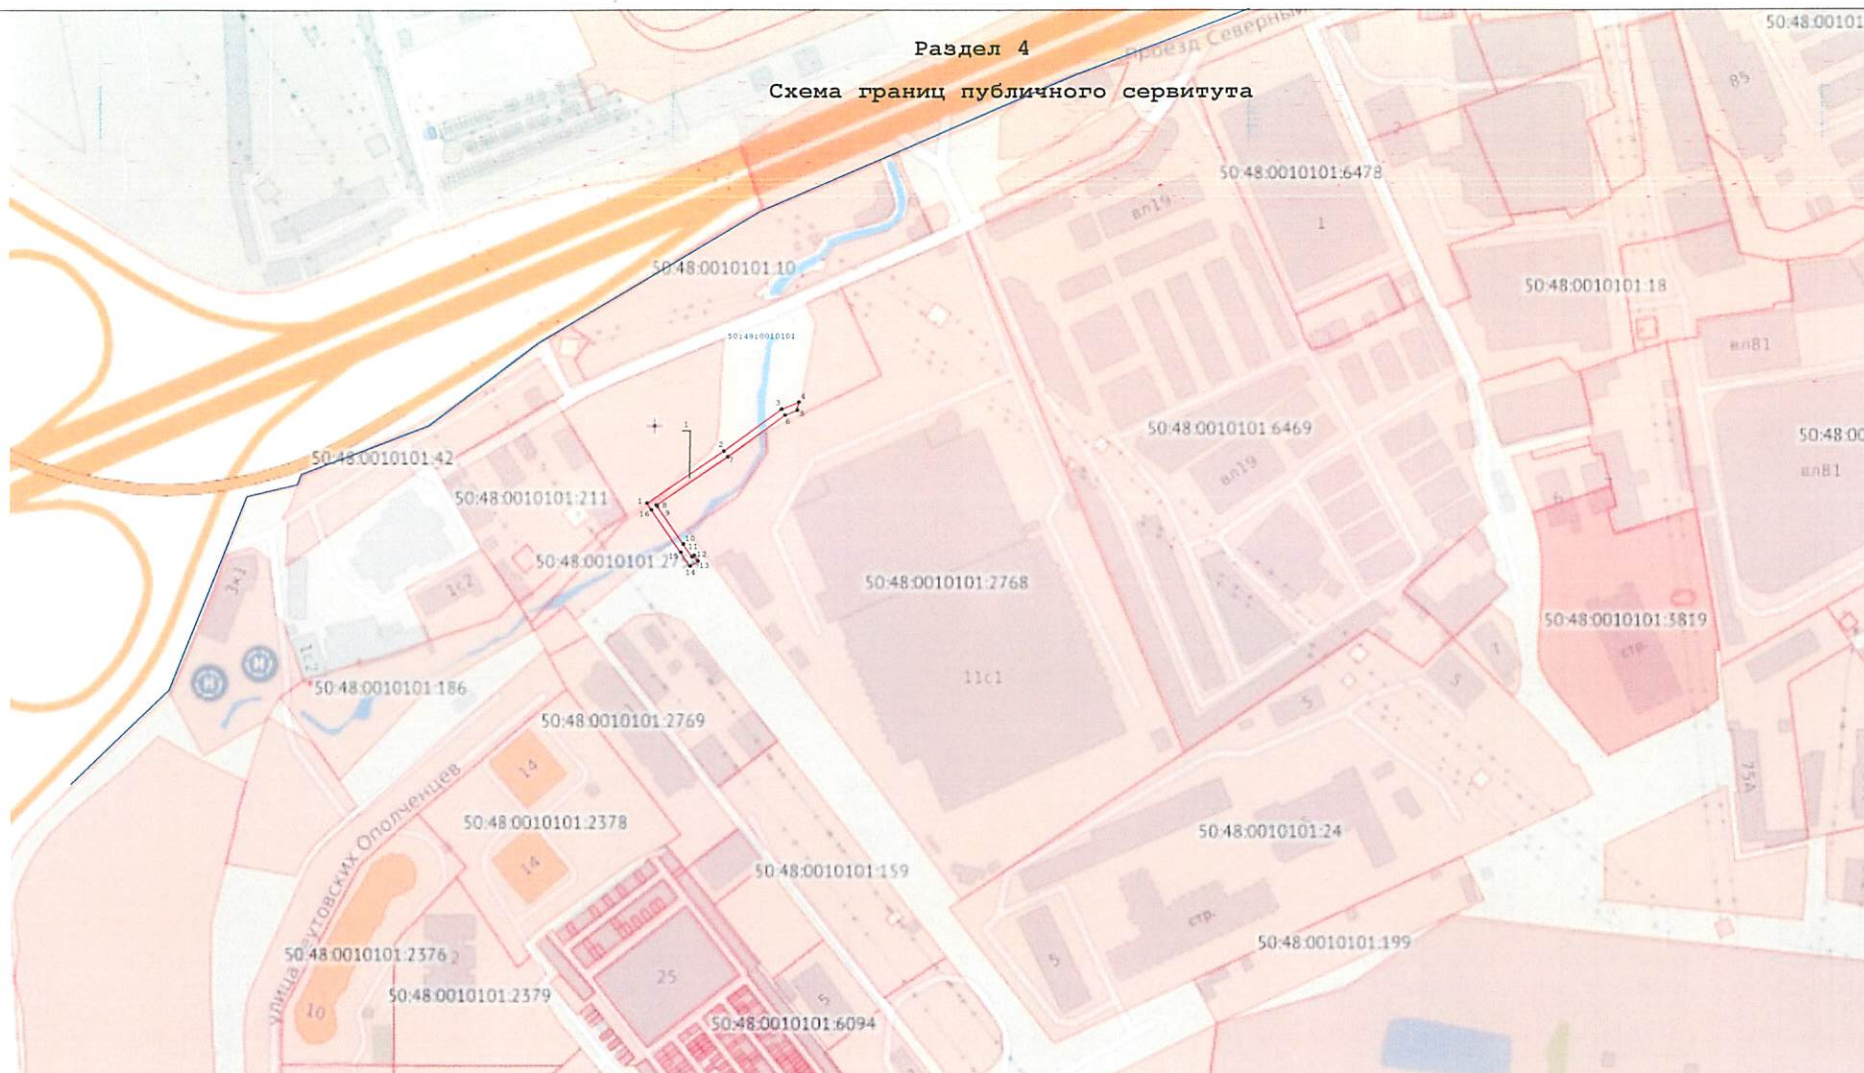

Масштаб 1:1000

Условные обозначения

- обозначение характерной точки ОЗ
- 50:29:0030201 кадастровый номер квартала
- вновь образованная часть границы, сведения о которой достаточны для определения её местоположения
- 1 обозначение характерной точки контура сооружения
- существующая часть границы, имеющиеся в ЕГРН сведения о которой достаточны для определения её местоположения
- : 58 обозначение земельного участка, сведения о котором содержатся в ЕГРН



25.12.2024г.

Подпись

Место для отиска печати (при наличии) лица, составившего описание местоположения границ объекта