

Графическое описание

Публичный сервитут для обеспечения строительства, реконструкции объектов инфраструктуры при реализации объекта: «Организация пригородно-городского пассажирского железнодорожного движения на участке Апрелевка - Железнодорожная». Этап XVIII «Строительство тяговой подстанции Реутово» для целей, предусмотренных п. 2 ч. 5 ст. 4 Федерального закона от 31.07.2020 № 254-ФЗ в границах кадастровых кварталов 50:48:0040101, 50:48:0030303

(наименование объекта, местоположение границ которого описано (далее - объект))

Раздел 1

Сведения об объекте

№ п/п	Характеристики объекта	Описание характеристик
1	2	3
1.	Местоположение объекта	Московская область, г.о Реутов, город Реутов
2.	Площадь объекта +/- величина погрешности определения площади (Р +/- Дельта Р)	65 +/- 3 м²
3.	Иные характеристики объекта	Публичный сервитут для обеспечения строительства, реконструкции объектов инфраструктуры при реализации объекта: «Организация пригородно-городского пассажирского железнодорожного движения на участке Апрелевка - Железнодорожная». Этап XVIII «Строительство тяговой подстанции Реутово» для целей, предусмотренных п. 2 ч. 5 ст. 4 Федерального закона от 31.07.2020 № 254-ФЗ в границах кадастровых кварталов 50:48:0040101, 50:48:0030303, сроком 10 месяцев. Обладатель публичного сервитута: ОАО "Российские железные дороги" (107174, г. Москва, ВН.ТЕР.Г. Муниципальный округ Басманный, ул. Новая Басманная, д.2/1, стр.1, ИНН 7708503727, ОГРН 1037739877295, тел. 8(499)-262-42-64, dkrs-msk@msk.rzd.ru)

Раздел 2

Сведения о местоположении границ объекта

1. Система координат МСК-50, зона 2

2. Сведения о характерных точках границ объекта

Обозначение характерных точек границ	Координаты, м		Метод определения координат характерной точки	Средняя квадратическая погрешность положения характерной точки (Mt), м	Описание обозначения точки на местности (при наличии)
	X	Y			
1	2	3	4	5	6
1	468794.22	2212370.53	Аналитический метод	0.10	Закрепление отсутствует
2	468793.99	2212370.96	Аналитический метод	0.10	Закрепление отсутствует
3	468750.39	2212242.66	Аналитический метод	0.10	Закрепление отсутствует
4	468783.31	2212336.85	Аналитический метод	0.10	Закрепление отсутствует
1	468794.22	2212370.53	Аналитический метод	0.10	Закрепление отсутствует


3. Сведения о характерных точках части (частей) границы объекта

Обозначение характерных точек части границы	Координаты, м		Метод определения координат характерной точки	Средняя квадратическая погрешность положения характерной точки (Mt), м	Описание обозначения точки на местности (при наличии)
	X	Y			
1	2	3	4	5	6
-	-	-	-	-	-

Раздел 3							
Сведения о местоположении измененных (уточненных) границ объекта							
1. Система координат -							
2. Сведения о характерных точках границ объекта							
Обозначение характерных точек границ	Существующие координаты, м		Измененные (уточненные) координаты, м		Метод определения координат характерной точки	Средняя квадратическая погрешность положения характерной точки (Mt), м	Описание обозначения точки на местности (при наличии)
	X	Y	X	Y			
1	2	3	4	5	6	7	8
-	-	-	-	-	-	-	
3. Сведения о характерных точках части (частей) границы объекта							
Обозначение характерных точек части границы	Существующие координаты, м		Измененные (уточненные) координаты, м		Метод определения координат характерной точки	Средняя квадратическая погрешность положения характерной точки (Mt), м	Описание обозначения точки на местности (при наличии)
	X	Y	X	Y			
1	2	3	4	5	6	7	8
-	-	-	-	-	-	-	

Схема расположения границ публичного сервитута

Графическое описание местоположения границ публичного сервитута для обеспечения строительства, реконструкции объектов инфраструктуры при реализации объекта: «Организация пригородно-городского пассажирского железнодорожного движения на участке Апрелевка - Железнодорожная». Этап XVIII «Строительство тяговой подстанции Реутово» для целей, предусмотренных п. 2 ч. 5 ст. 4 Федерального закона от 31.07.2020 № 254-ФЗ в границах кадастровых кварталов 50:48:0040101, 50:48:0030303

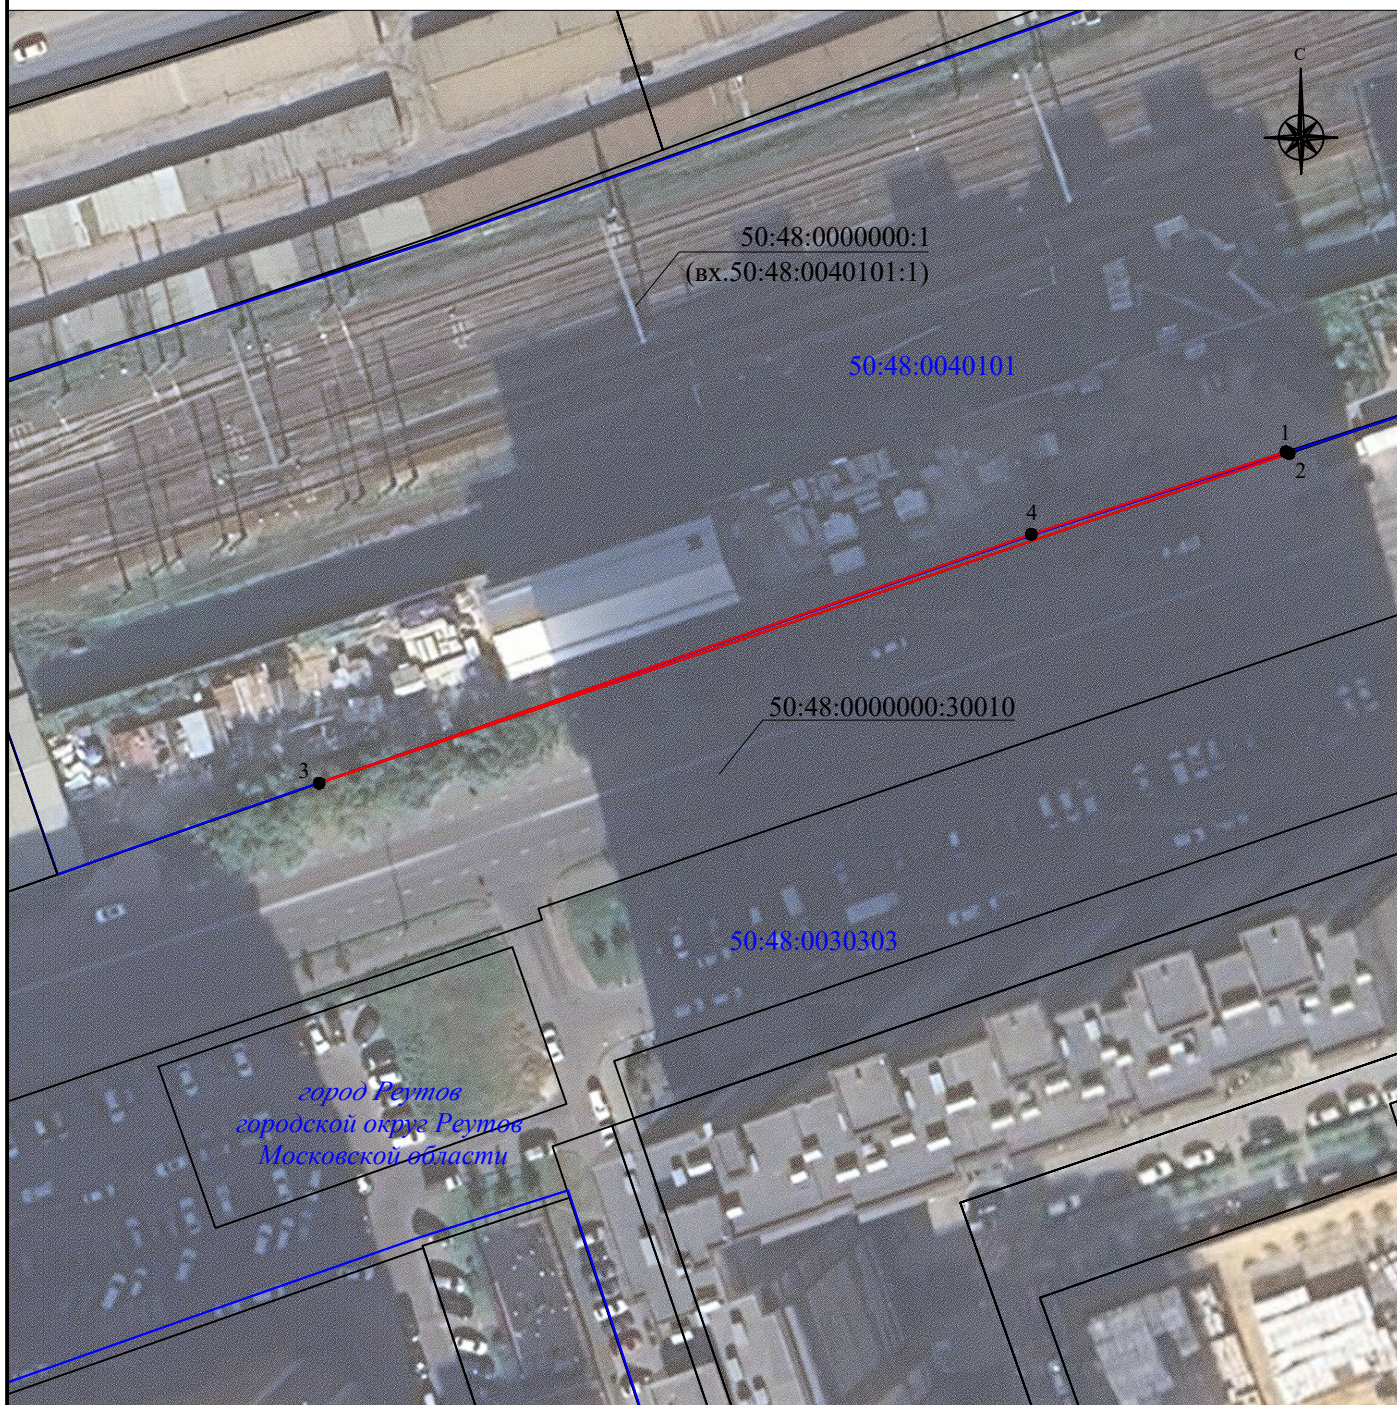

Масштаб 1:1000

Используемые условные знаки и обозначения:

- - проектная граница публичного сервитута
- 1 - характерная точка проектной границы публичного сервитута
- - обозначение границы кадастрового квартала
- 50:48:0030304 - обозначение номера кадастрового квартала
- - граница земельного участка по сведениям ЕГРН
- 50:48:0000000:29798 - номер земельного участка в кадастровом квартале
- город Реутов - наименование муниципального образования
- городской округ Реутов - наименование субъекта РФ
- Московской области

Графическое описание

Публичный сервитут для обеспечения строительства, реконструкции объектов инфраструктуры при реализации объекта: «Организация пригородно-городского пассажирского железнодорожного движения на участке Апрелевка - Железнодорожная». Этап XVIII «Строительство тяговой подстанции Реутово» для целей, предусмотренных п. 2 ч. 5 ст. 4 Федерального закона от 31.07.2020 № 254-ФЗ в границах земельного участка с кадастровым номером 50:48:0020203:13

(наименование объекта, местоположение границ которого описано (далее - объект))

Раздел 1

Сведения об объекте

№ п/п	Характеристики объекта	Описание характеристик
1	2	3
1.	Местоположение объекта	Московская область, г.о Реутов, город Реутов
2.	Площадь объекта +/- величина погрешности определения площади (Р +/- Дельта Р)	430 +/- 7 м ²
3.	Иные характеристики объекта	Публичный сервитут для обеспечения строительства, реконструкции объектов инфраструктуры при реализации объекта: «Организация пригородно-городского пассажирского железнодорожного движения на участке Апрелевка - Железнодорожная». Этап XVIII «Строительство тяговой подстанции Реутово» для целей, предусмотренных п. 2 ч. 5 ст. 4 Федерального закона от 31.07.2020 № 254-ФЗ в границах земельного участка с кадастровым номером 50:48:0020203:13, сроком 10 месяцев. Владелец публичного сервитута: ОАО "Российские железные дороги" (107174, г.Москва, ВН.ТЕР.Г. Муниципальный округ Басманный, ул. Новая Басманная, д. 2/1,стр.1, ИНН 7708503727, ОГРН 1037739877295, тел. 8(499)-262-42-64, dkrs-msk@msk.rzd.ru)

Раздел 2

Сведения о местоположении границ объекта

1. Система координат МСК-50, зона 2

2. Сведения о характерных точках границ объекта

Обозначение характерных точек границ	Координаты, м		Метод определения координат характерной точки	Средняя квадратическая погрешность положения характерной точки (Mt), м	Описание обозначения точки на местности (при наличии)
	X	Y			
1	2	3	4	5	6
1	468766.78	2212198.09	Аналитический метод	0.10	Закрепление отсутствует
2	468751.62	2212203.41	Аналитический метод	0.10	Закрепление отсутствует
3	468750.34	2212203.85	Аналитический метод	0.10	Закрепление отсутствует
4	468746.08	2212171.54	Аналитический метод	0.10	Закрепление отсутствует
5	468756.48	2212170.16	Аналитический метод	0.10	Закрепление отсутствует
1	468766.78	2212198.09	Аналитический метод	0.10	Закрепление отсутствует


3. Сведения о характерных точках части (частей) границы объекта

Обозначение характерных точек части границы	Координаты, м		Метод определения координат характерной точки	Средняя квадратическая погрешность положения характерной точки (Mt), м	Описание обозначения точки на местности (при наличии)
	X	Y			
1	2	3	4	5	6
-	-	-	-	-	-

Раздел 3							
Сведения о местоположении измененных (уточненных) границ объекта							
1. Система координат -							
2. Сведения о характерных точках границ объекта							
Обозначение характерных точек границ	Существующие координаты, м		Измененные (уточненные) координаты, м		Метод определения координат характерной точки	Средняя квадратическая погрешность положения характерной точки (Mt), м	Описание обозначения точки на местности (при наличии)
	X	Y	X	Y			
1	2	3	4	5	6	7	8
-	-	-	-	-	-	-	
3. Сведения о характерных точках части (частей) границы объекта							
Обозначение характерных точек части границы	Существующие координаты, м		Измененные (уточненные) координаты, м		Метод определения координат характерной точки	Средняя квадратическая погрешность положения характерной точки (Mt), м	Описание обозначения точки на местности (при наличии)
	X	Y	X	Y			
1	2	3	4	5	6	7	8
-	-	-	-	-	-	-	

Схема расположения границ публичного сервитута

Графическое описание местоположения границ публичного сервитута для обеспечения строительства, реконструкции объектов инфраструктуры при реализации объекта: «Организация пригородно-городского пассажирского железнодорожного движения на участке Апрелевка - Железнодорожная». Этап XVIII «Строительство тяговой подстанции Реутово» для целей, предусмотренных п. 2 ч. 5 ст. 4 Федерального закона от 31.07.2020 № 254-ФЗ в границах земельного участка с кадастровым номером 50:48:0020203:13

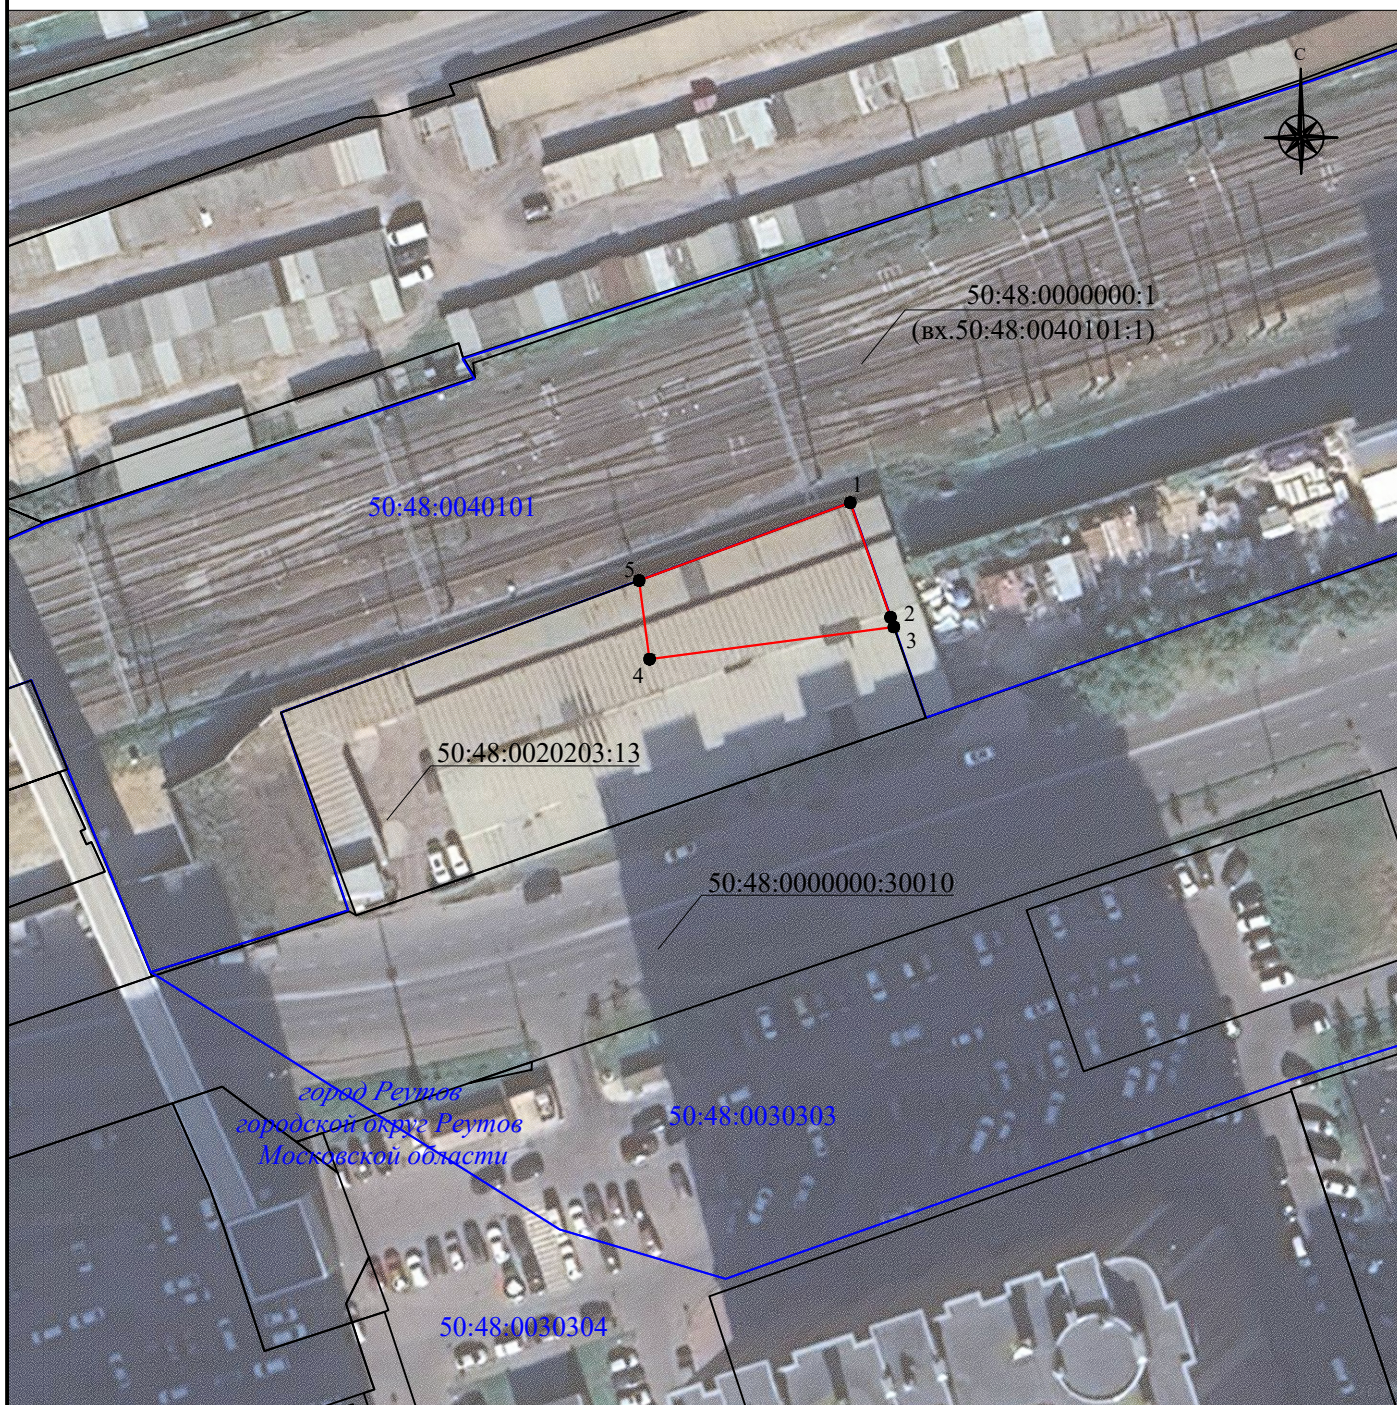

Масштаб 1:1000

Используемые условные знаки и обозначения:

- - проектная граница публичного сервитута
- 1 - характерная точка проектной границы публичного сервитута
- - обозначение границы кадастрового квартала
- 50:48:0030304 - обозначение номера кадастрового квартала
- - граница земельного участка по сведениям ЕГРН
- 50:48:0000000:29798 - номер земельного участка в кадастровом квартале
- город Реутов - наименование муниципального образования
- городской округ Реутов - наименование субъекта РФ
- Московской области