



АДМИНИСТРАЦИЯ ГОРОДСКОГО ОКРУГА РЕУТОВ

ПОСТАНОВЛЕНИЕ

от 06.05.2025 № 214-ПА

Об установлении публичного сервитута в порядке главы V.7. Земельного кодекса Российской Федерации по адресу (местоположение): Московская область, город Реутов, севернее микрорайона №6 в пользу АО «Мособлгаз» в целях размещения существующего объекта системы газоснабжения и его неотъемлемых технологических частей

В соответствии с Земельным кодексом Российской Федерации, Федеральным законом от 06.10.2003 № 131-ФЗ «Об общих принципах организации местного самоуправления в Российской Федерации», Законом Московской области № 23/96-ОЗ «О регулировании земельных отношений в Московской области», руководствуясь Уставом городского округа Реутов Московской области, учитывая ходатайство акционерного общества «Мособлгаз» (ИНН5032292612; ОГРН1175024034734) от 02.04.2025 № Р001-0048198848-95616529, постановляю:

1. Установить публичный сервитут на срок 588 месяцев в отношении земель, государственная собственность на которые не разграничена согласно приложению к настоящему Постановлению, в пользу АО «Мособлгаз», в целях размещения существующего объекта системы газоснабжения и его неотъемлемых технологических частей, протяженностью 10190 м, расположенного по адресу: Московская область, город Реутов, севернее микрорайона №6.

1.1. Срок, в течение которого использование территории, в отношении которой устанавливается публичный сервитут, и (или) расположенных на ней объектов недвижимости в соответствии с их разрешённым использованием будет невозможно или существенно затруднено в связи с осуществлением деятельности, для обеспечения которой устанавливается публичный сервитут (при возникновении таких обстоятельств), не более 12 месяцев.

1.2. Обязать обладателя публичного сервитута привести территорию, в отношении которой устанавливается публичный сервитут, в состояние пригодное для использования, в сроки, предусмотренные пунктом 8 статьи 39.50 Земельного кодекса Российской Федерации.

2. Администрации в течение 5 рабочих дней направить копию настоящего Постановления в Управление Федеральной службы государственной регистрации, кадастра и картографии по Московской области для внесения сведений об установлении публичного сервитута в отношении земельных участков, указанных в пункте 1 настоящего Постановления, в Единый государственный реестр недвижимости.

3. Администрации в течение 5 рабочих дней разместить настоящее Постановление на официальном информационном сайте администрации - <http://www.reutov.net> в информационно-телекоммуникационной сети «Интернет».

4. Комитету по управлению муниципальным имуществом Администрации города Реутов в течение 5 рабочих дней направить обладателю публичного сервитута копию настоящего Постановления, сведения о лицах, являющихся правообладателями земельных участков, сведения о лицах, подавших заявления об учете их прав (обременений прав) на земельные участки, способах связи с ними, копии документов, подтверждающих права указанных лиц на земельные участки.

5. Контроль за выполнением настоящего Постановления возложить на Заместителя Главы городского округа Зотову О.Н.

Глава городского округа



Ф.А. Науменко

Приложение
к Постановлению
от 26.05.2025 № 214/ПН

№	Кадастровый номер земельного участка	Адрес / описание местоположения
1	2	3
1	50:48:0000000:33328	-
2	50:48:0000000:33329	-
3	50:48:0010101:6646	-
4	50:48:0010101:2368	Московская область, г. Реутов, микрорайон 6А
5	50:48:0000000:24985	Московская область, г. Реутов, пр-кт Мира, владение 61
6	50:48:0000000:34689	-
7	50:48:0000000:34690	-
8	50:48:0010101:6715	Московская область, городской округ Реутов, город Реутов, улица Некрасова
9	50:48:0010201:28	обл. Московская, г. Реутов, ул. Головашкина, дом 2
10	50:48:0010101:37	обл. Московская, г. Реутов, пр-кт Мира, владение 81
11	50:48:0010101:199	обл. Московская, г. Реутов, проезд братьев Фоминых, (проектируемый проезд 6006)
12	50:48:0010101:19	обл. Московская, г. Реутов, пр-кт Мира, дом 75-А
13	50:48:0010101:159	Московская область, город Реутов, Коммунальный проезд, владение 8А
14	50:48:0010101:20	Московская обл, г Реутов, ул Некрасова, д 33
15	50:48:0010101:2748	Московская область, город Реутов, проезд Братьев Фоминых
16	50:48:0010101:104	обл. Московская, г. Реутов, ул. Некрасова
17	50:48:0010101:6091	Московская область, г Реутов, проезд Братьев Фоминых

№	Кадастровый номер земельного участка	Адрес / описание местоположения
1	2	3
18	50:48:0010101:186	обл. Московская, г. Реутов, 16 км Автомагистрали Москва-Нижний Новгород
19	50:48:0010101:2754	Московская область, город Реутов, проектируемый проезд 6004
20	50:48:0010101:6677	-
21	50:48:0010101:2776	Московская область, г Реутов
22	50:48:0010101:2775	Московская область, г Реутов
23	50:48:0010101:71	обл. Московская, г. Реутов, пр-кт Мира, дом 75-Б
24	50:48:0000000:33327	-
25	50:48:0000000:14	Московская область, г. Реутов, ул. Некрасова

ОПИСАНИЕ МЕСТОПОЛОЖЕНИЯ ГРАНИЦ

Публичный сервитут объекта «Газопровод высокого давления, ГГРП», кадастровый номер
50:48:0000000:26756

(наименование объекта, местоположение границ которого описано (далее - объект))

Раздел 1

Сведения об объекте		
№ п/п	Характеристики объекта	Описание характеристик
1	2	3
1	Местоположение объекта	Московская область, Реутов г.о., Реутов г
2	Площадь объекта ± величина погрешности определения площади ($P \pm \Delta P$)	10 190 м ² ± 35 м ²
3	Иные характеристики объекта	Вид объекта реестра границ: Зона с особыми условиями использования территории Вид объекта по документу: Публичный сервитут объекта «Газопровод высокого давления, ГГРП», кадастровый номер 50:48:0000000:26756 Содержание ограничений использования объектов недвижимости в пределах зоны или территории: Публичный сервитут, для целей размещения линейных объектов системы газоснабжения, их неотъемлемых технологических частей. Срок установления 49 лет. Владелец публичного сервитута: Акционерное Общество «Мособлгаз» (ИНН 5032292612, ОГРН 1175024034734). Адрес: Московская обл. г. Одинцово, д. Раздоры, 1-й км Рублево-Успенского шоссе, д. 1, корп. Б. Электронная почта: info@mosoblgaz.ru

Раздел 2

Сведения о местоположении границ объекта					
1. Система координат МСК-50, зона 2					
2. Сведения о характерных точках границ объекта					
Обозначение характерных точек границ	Координаты, м		Метод определения координат характерной точки	Средняя квадратическая погрешность положения характерной точки (Mt), м	Описание обозначения точки на местности (при наличии)
	X	Y			
1	2	3	4	5	6
пс(1)					
1	470 338,53	2 210 710,20	Аналитический метод	0,10	—
2	470 343,75	2 210 705,12	Аналитический метод	0,10	—
3	470 377,06	2 210 737,07	Аналитический метод	0,10	—
4	470 411,42	2 210 788,80	Аналитический метод	0,10	—
5	470 445,37	2 210 793,60	Аналитический метод	0,10	—
6	470 451,68	2 210 833,16	Аналитический метод	0,10	—
7	470 528,63	2 210 847,24	Аналитический метод	0,10	—
8	470 576,28	2 210 845,66	Аналитический метод	0,10	—
9	470 573,66	2 210 776,32	Аналитический метод	0,10	—
10	470 623,86	2 210 724,98	Аналитический метод	0,10	—
11	470 659,68	2 210 724,98	Аналитический метод	0,10	—
12	470 674,43	2 210 733,10	Аналитический метод	0,10	—
13	470 730,14	2 210 691,95	Аналитический метод	0,10	—
14	470 695,13	2 210 644,54	Аналитический метод	0,10	—
15	470 766,64	2 210 594,93	Аналитический метод	0,10	—
16	470 818,42	2 210 712,45	Аналитический метод	0,10	—
17	470 839,89	2 210 765,77	Аналитический метод	0,10	—
18	470 867,33	2 210 753,30	Аналитический метод	0,10	—
19	470 967,32	2 210 973,30	Аналитический метод	0,10	—
20	470 990,32	2 210 980,73	Аналитический метод	0,10	—
21	471 011,41	2 210 978,98	Аналитический метод	0,10	—
22	471 021,66	2 210 978,67	Аналитический метод	0,10	—
23	471 021,67	2 210 979,10	Аналитический метод	0,10	—
24	471 020,99	2 210 979,48	Аналитический метод	0,10	—
25	471 107,11	2 211 132,87	Аналитический метод	0,10	—
26	471 129,45	2 211 174,54	Аналитический метод	0,10	—
27	471 151,17	2 211 208,85	Аналитический метод	0,10	—
28	471 155,38	2 211 207,94	Аналитический метод	0,10	—
29	471 132,90	2 211 172,52	Аналитический метод	0,10	—
30	471 110,62	2 211 130,95	Аналитический метод	0,10	—
31	471 025,69	2 210 979,69	Аналитический метод	0,10	—
32	471 025,53	2 210 974,56	Аналитический метод	0,10	—
33	471 011,19	2 210 974,99	Аналитический метод	0,10	—
34	470 990,78	2 210 976,67	Аналитический метод	0,10	—
35	470 970,23	2 210 970,03	Аналитический метод	0,10	—
36	470 869,31	2 210 748,00	Аналитический метод	0,10	—
37	470 842,04	2 210 760,40	Аналитический метод	0,10	—
38	470 822,11	2 210 710,90	Аналитический метод	0,10	—
39	470 769,98	2 210 592,60	Аналитический метод	0,10	—
40	470 774,94	2 210 589,59	Аналитический метод	0,10	—
41	470 761,76	2 210 562,29	Аналитический метод	0,10	—
42	470 795,62	2 210 536,11	Аналитический метод	0,10	—
43	470 792,63	2 210 531,77	Аналитический метод	0,10	—
44	470 919,35	2 210 449,10	Аналитический метод	0,10	—
45	470 939,75	2 210 481,87	Аналитический метод	0,10	—
46	471 084,73	2 210 378,16	Аналитический метод	0,10	—

Раздел 2

Сведения о местоположении границ объекта					
1	2	3	4	5	6
47	471 042,38	2 210 281,22	Аналитический метод	0,10	—
48	471 017,99	2 210 249,40	Аналитический метод	0,10	—
49	471 021,99	2 210 246,22	Аналитический метод	0,10	—
50	471 020,66	2 210 244,70	Аналитический метод	0,10	—
51	471 020,99	2 210 242,61	Аналитический метод	0,10	—
52	471 020,90	2 210 240,62	Аналитический метод	0,10	—
53	471 020,40	2 210 238,68	Аналитический метод	0,10	—
54	471 019,54	2 210 236,88	Аналитический метод	0,10	—
55	471 018,49	2 210 235,47	Аналитический метод	0,10	—
56	471 009,27	2 210 225,04	Аналитический метод	0,10	—
57	471 007,80	2 210 223,69	Аналитический метод	0,10	—
58	471 006,09	2 210 222,65	Аналитический метод	0,10	—
59	471 004,21	2 210 221,97	Аналитический метод	0,10	—
60	471 002,24	2 210 221,68	Аналитический метод	0,10	—
61	471 000,44	2 210 221,77	Аналитический метод	0,10	—
62	470 973,48	2 210 191,19	Аналитический метод	0,10	—
63	470 931,01	2 210 152,10	Аналитический метод	0,10	—
64	470 927,75	2 210 106,63	Аналитический метод	0,10	—
65	470 939,33	2 210 083,72	Аналитический метод	0,10	—
66	470 935,76	2 210 081,92	Аналитический метод	0,10	—
67	470 923,68	2 210 105,81	Аналитический метод	0,10	—
68	470 927,13	2 210 153,97	Аналитический метод	0,10	—
69	470 970,62	2 210 193,99	Аналитический метод	0,10	—
70	470 996,41	2 210 223,24	Аналитический метод	0,10	—
71	470 995,19	2 210 224,15	Аналитический метод	0,10	—
72	470 989,93	2 210 228,82	Аналитический метод	0,10	—
73	470 988,72	2 210 230,40	Аналитический метод	0,10	—
74	470 987,85	2 210 232,20	Аналитический метод	0,10	—
75	470 987,25	2 210 235,13	Аналитический метод	0,10	—
76	470 987,35	2 210 237,13	Аналитический метод	0,10	—
77	470 988,23	2 210 239,98	Аналитический метод	0,10	—
78	470 989,72	2 210 242,23	Аналитический метод	0,10	—
79	470 999,58	2 210 253,42	Аналитический метод	0,10	—
80	471 001,17	2 210 254,64	Аналитический метод	0,10	—
81	471 002,97	2 210 255,51	Аналитический метод	0,10	—
82	471 005,90	2 210 256,11	Аналитический метод	0,10	—
83	471 008,87	2 210 255,81	Аналитический метод	0,10	—
84	471 011,63	2 210 254,65	Аналитический метод	0,10	—
85	471 014,92	2 210 251,96	Аналитический метод	0,10	—
86	471 038,91	2 210 283,27	Аналитический метод	0,10	—
87	471 079,76	2 210 376,79	Аналитический метод	0,10	—
88	470 940,89	2 210 476,13	Аналитический метод	0,10	—
89	470 920,59	2 210 443,52	Аналитический метод	0,10	—
90	470 787,01	2 210 530,66	Аналитический метод	0,10	—
91	470 790,18	2 210 535,26	Аналитический метод	0,10	—
92	470 756,75	2 210 561,10	Аналитический метод	0,10	—
93	470 769,75	2 210 588,05	Аналитический метод	0,10	—
94	470 766,44	2 210 590,18	Аналитический метод	0,10	—
95	470 689,46	2 210 643,60	Аналитический метод	0,10	—
96	470 724,55	2 210 691,11	Аналитический метод	0,10	—
97	470 674,11	2 210 728,36	Аналитический метод	0,10	—
98	470 660,71	2 210 720,98	Аналитический метод	0,10	—
99	470 622,18	2 210 720,98	Аналитический метод	0,10	—
100	470 569,60	2 210 774,75	Аналитический метод	0,10	—
101	470 572,13	2 210 841,80	Аналитический метод	0,10	—

Раздел 2

Сведения о местоположении границ объекта					
1	2	3	4	5	6
102	470 528,92	2 210 843,23	Аналитический метод	0,10	—
103	470 455,18	2 210 829,74	Аналитический метод	0,10	—
104	470 448,85	2 210 790,05	Аналитический метод	0,10	—
105	470 413,76	2 210 785,09	Аналитический метод	0,10	—
106	470 380,14	2 210 734,48	Аналитический метод	0,10	—
107	470 343,73	2 210 699,56	Аналитический метод	0,10	—
108	470 335,74	2 210 707,33	Аналитический метод	0,10	—
1	470 338,53	2 210 710,20	Аналитический метод	0,10	—
пс(2)					
109	471 112,45	2 211 252,54	Аналитический метод	0,10	—
110	471 171,46	2 211 229,17	Аналитический метод	0,10	—
111	471 167,75	2 211 221,08	Аналитический метод	0,10	—
112	471 167,60	2 211 221,02	Аналитический метод	0,10	—
113	471 159,64	2 211 224,36	Аналитический метод	0,10	—
114	471 161,13	2 211 228,09	Аналитический метод	0,10	—
115	471 165,65	2 211 226,25	Аналитический метод	0,10	—
116	471 166,02	2 211 227,02	Аналитический метод	0,10	—
117	471 110,97	2 211 248,82	Аналитический метод	0,10	—
109	471 112,45	2 211 252,54	Аналитический метод	0,10	—
3. Сведения о характерных точках части (частей) границы объекта					
1	2	3	4	5	6
—	—	—	—	—	—

Раздел 3


Сведения о местоположении измененных (уточненных) границ объекта

1. Система координат МСК-50, зона 2

2. Сведения о характерных точках границ объекта

Обозначение характерных точек границы	Существующие координаты, м		Измененные (уточненные) координаты, м		Метод определения координат характерной точки	Средняя квадратическая погрешность положения характерной точки (Mt), м	Описание обозначения точки на местности (при наличии)
	X	Y	X	Y			
1	2	3	4	5	6	7	8
—	—	—	—	—	—	—	—
3. Сведения о характерных точках части (частей) границы объекта							
1	2	3	4	5	6	7	8
—	—	—	—	—	—	—	—

Раздел 4
План границ объекта

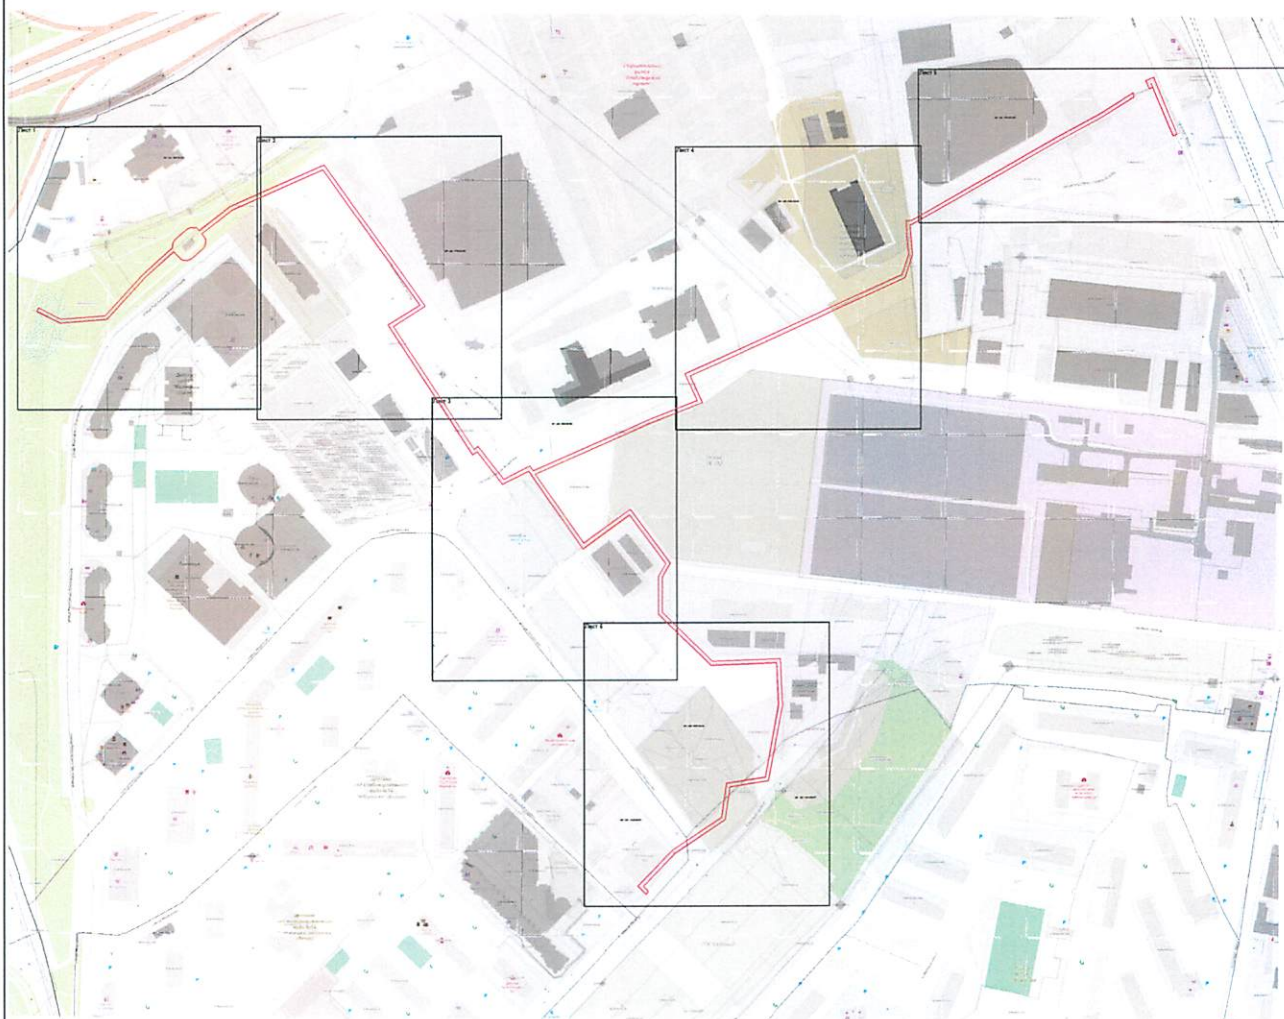

Масштаб 1:5 300

Используемые условные знаки и обозначения:

- граница зоны
- граница кадастрового квартала по сведениям ЕГРН
- граница земельного участка по сведениям ЕГРН


Подпись _____

Дата « 26 » марта 20 25 г.

Место для оттиска печати (при наличии) лица, составившего описание местоположения границ объекта



Раздел 4
План границ объекта

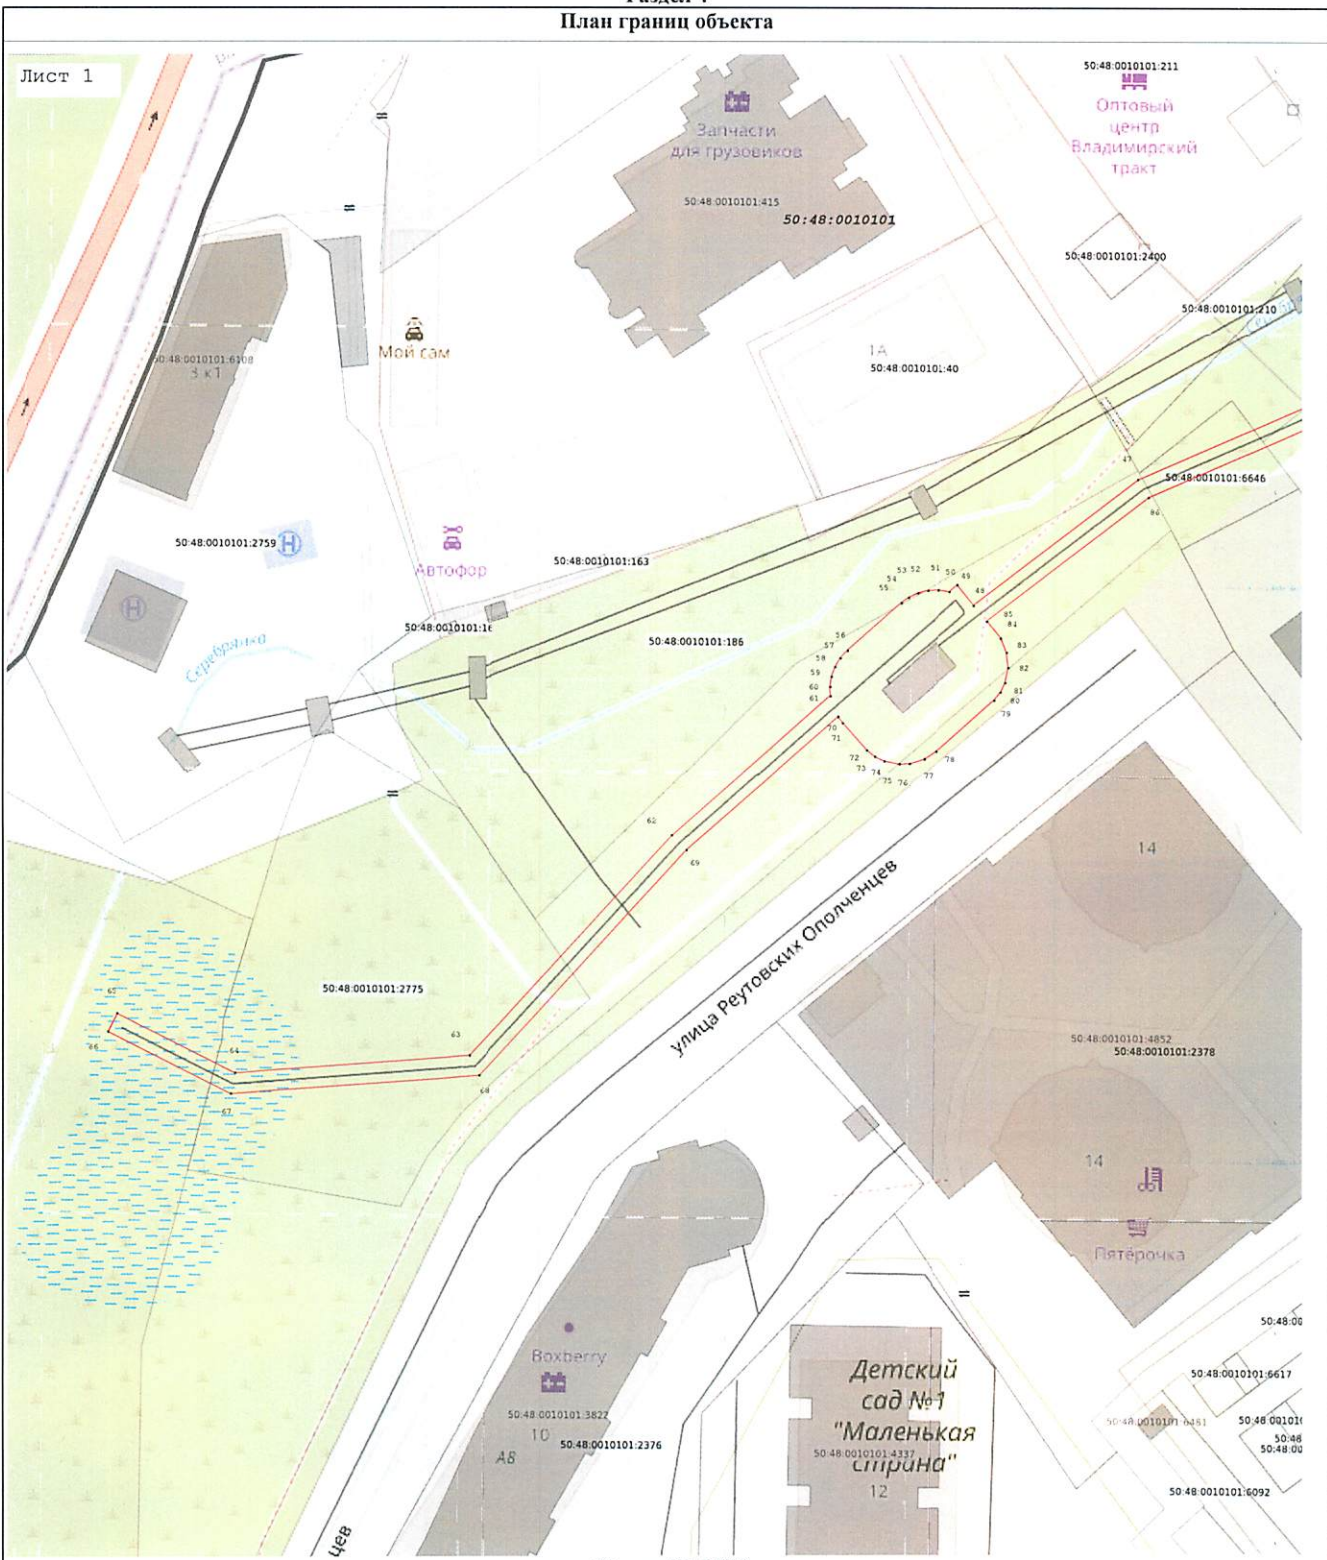

Масштаб 1:1 000

Используемые условные знаки и обозначения:

- характеристическая точка границы зоны
- граница зоны
- граница кадастрового квартала по сведениям ЕГРН
- граница кадастрового участка по сведениям ЕГРН


Подпись _____ Дата « 26 » марта 20 25 г.

Место для оттиска печати (при наличии) лица, составившего описание местоположения границ объекта



Раздел 4
План границ объекта

Лист 2

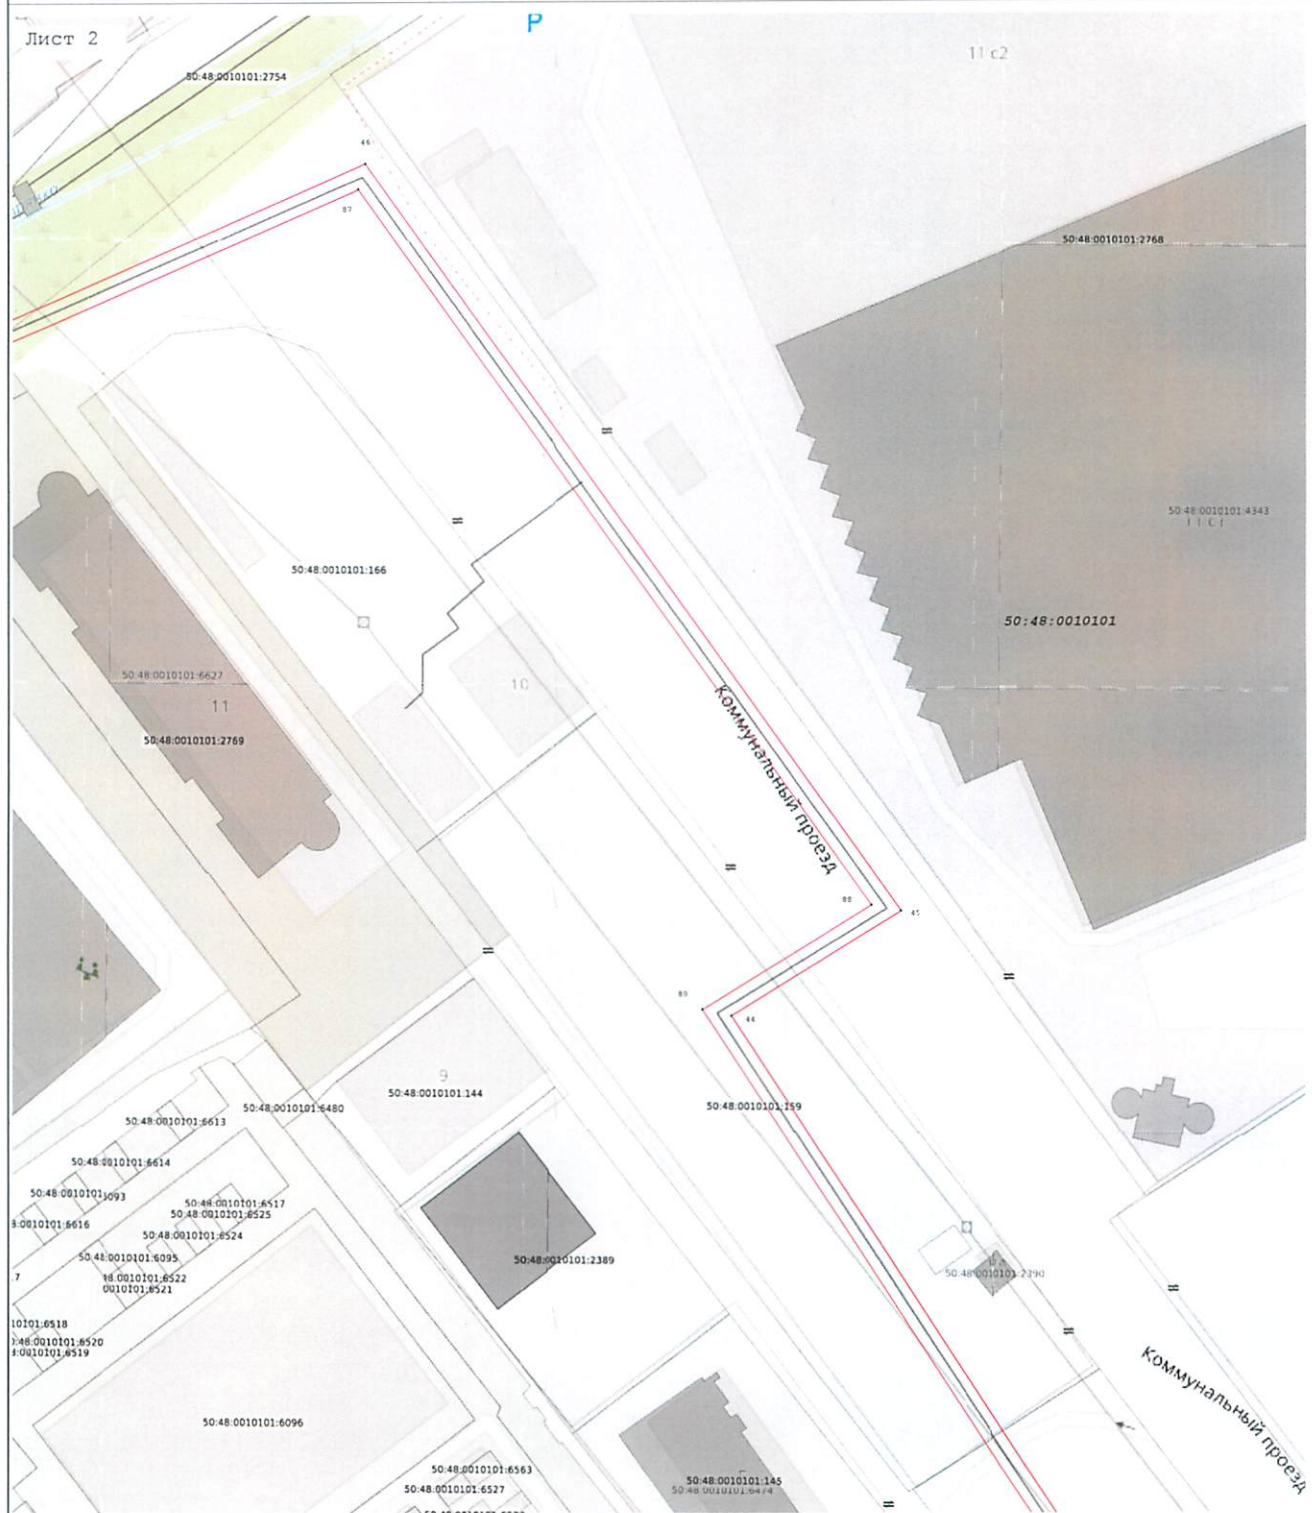

Масштаб 1:1 000


Используемые условные знаки и обозначения:

-  - характерная точка границы зоны
-  - граница зоны
-  - граница кадастрового квартала по сведениям ЕГРН
-  - граница кадастрового квартала по сведениям ЕГРН

Подпись _____ Дата « 26 » марта 20 25 г.

Место для оттиска печати (при наличии) лица, составившего описание местоположения границ объекта

Раздел 4
План границ объекта

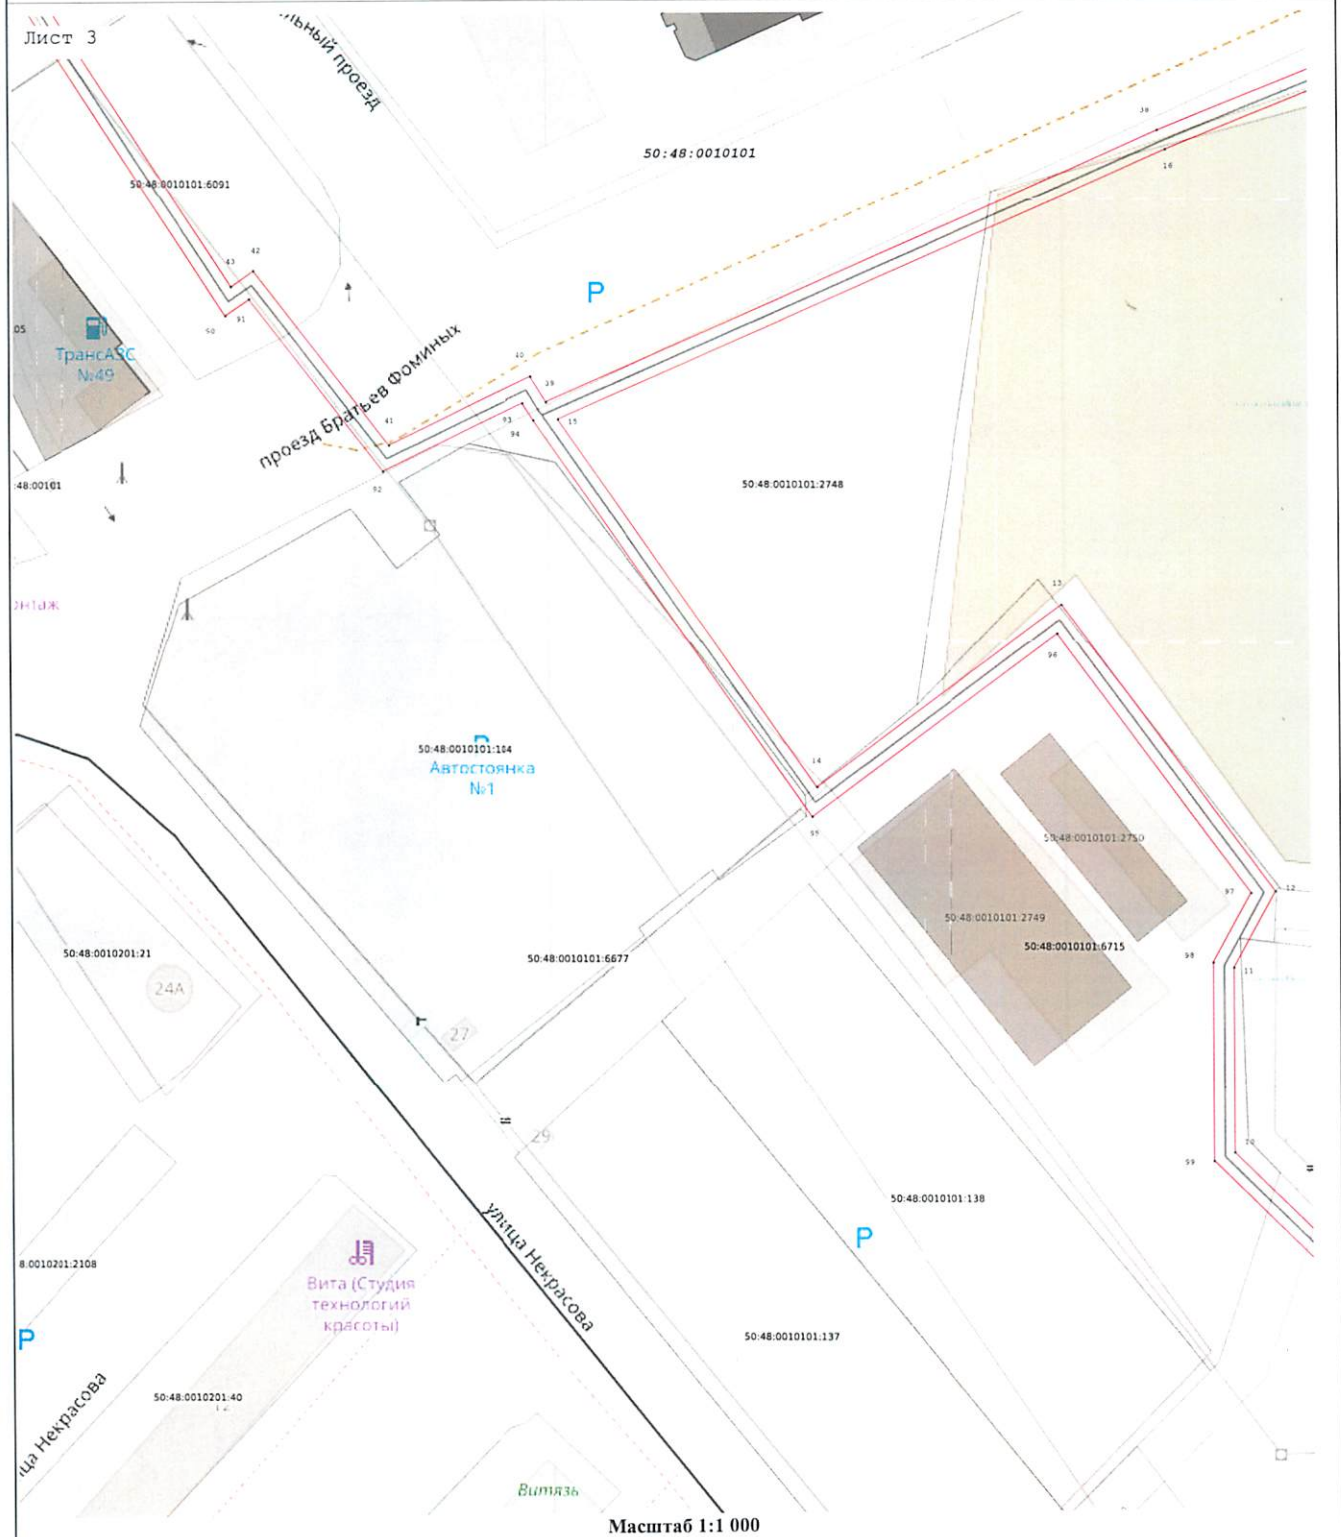

Используемые условные знаки и обозначения:


- 7 - характерная точка границы зоны
- - граница зоны
- - граница кадастрового квартала по сведениям ЕГРН
- - граница земельного участка по сведениям ЕГРН

Подпись _____ Дата « 26 » марта 20 25 г.

Место для оттиска печати (при наличии) лица, составившего описание местоположения границ объекта

Раздел 4
План границ объекта

Лист 4

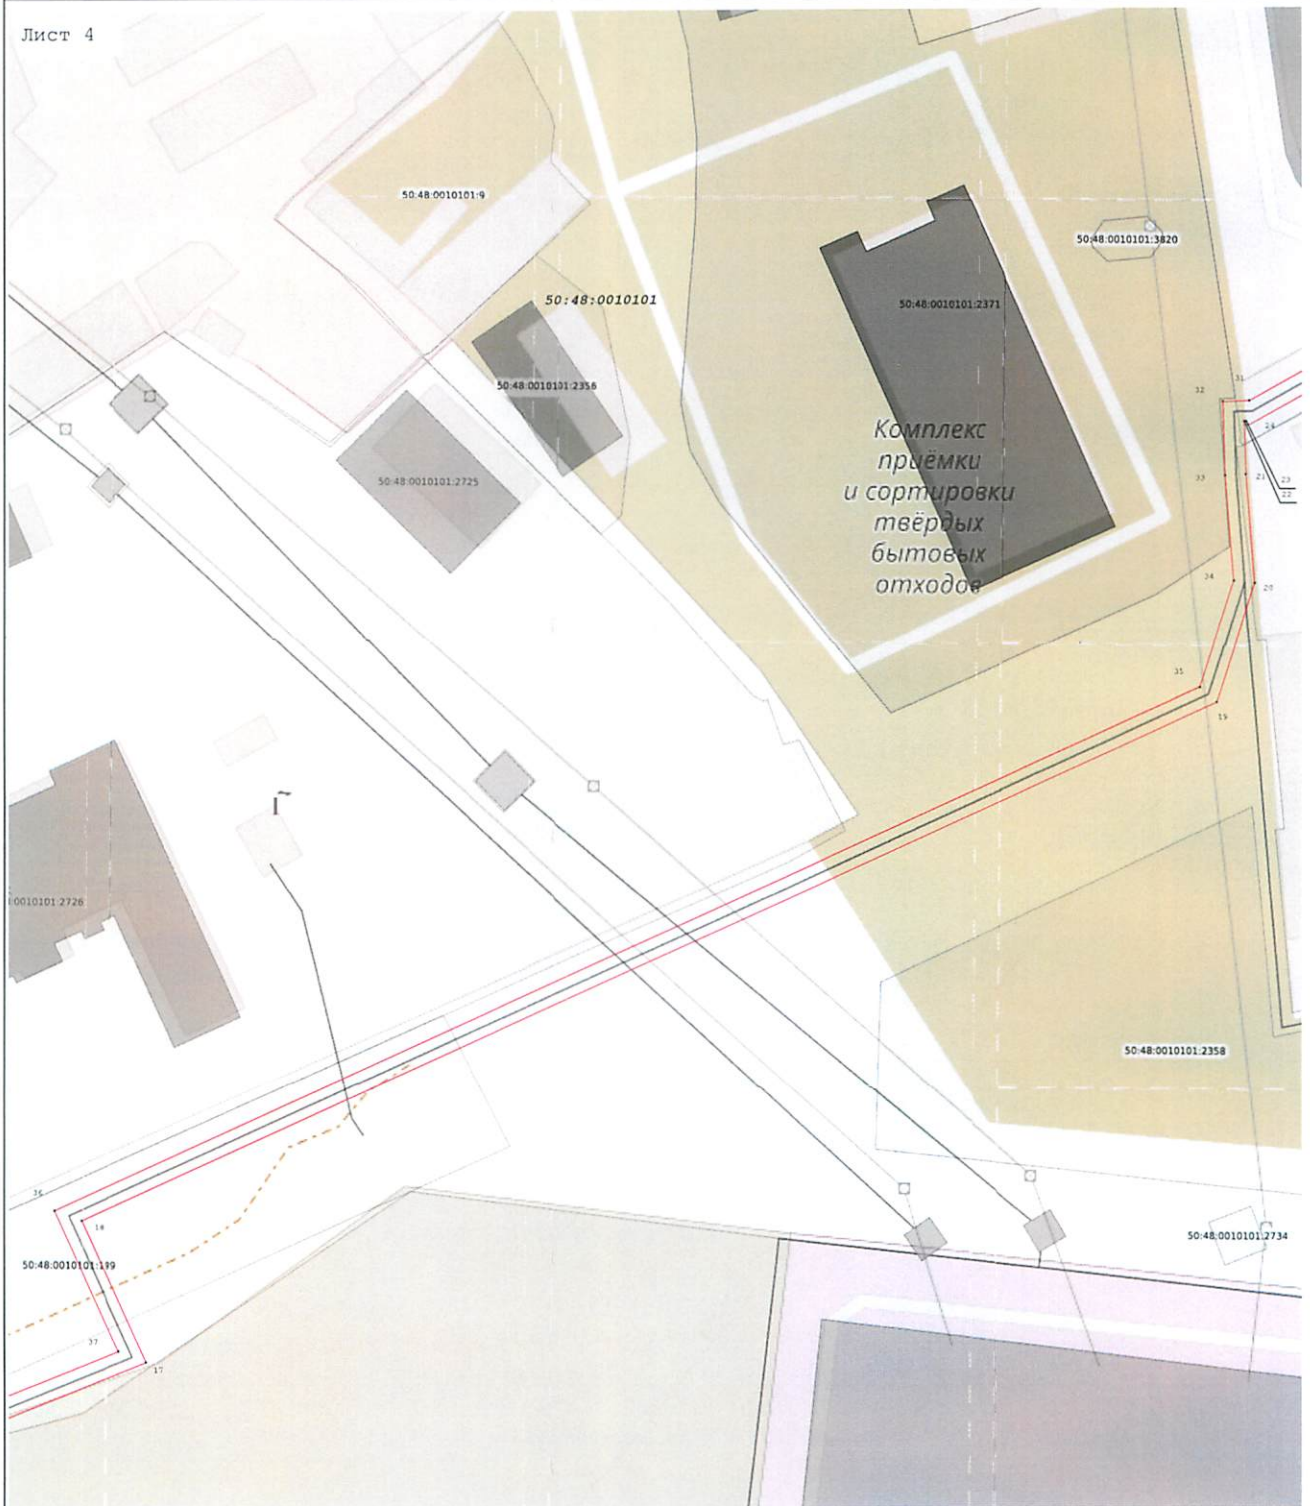

Масштаб 1:1 000

Используемые условные знаки и обозначения:

-  - характерная точка границы зоны
-  - граница зоны
-  - граница кадастрового квартала по сведениям ЕГРН
-  - граница земельного участка по сведениям ЕГРН

Подпись _____ Дата « 26 » марта 20 25 г.

Место для оттиска печати (при наличии) лица, составившего описание местоположения границ объекта

Раздел 4
План границ объекта

Лист 5



Используемые условные знаки и обозначения:

- 7 - характерная точка границы зоны
- - граница зоны
- - граница кадастрового квартала по сведениям ЕГРН
- - граница земельного участка по сведениям ЕГРН

Подпись _____ Дата « 26 » марта 20 25 г.


Место для оттиска печати (при наличии) лица, составившего описание местоположения границ объекта



Раздел 4

План границ объекта

Лист 6

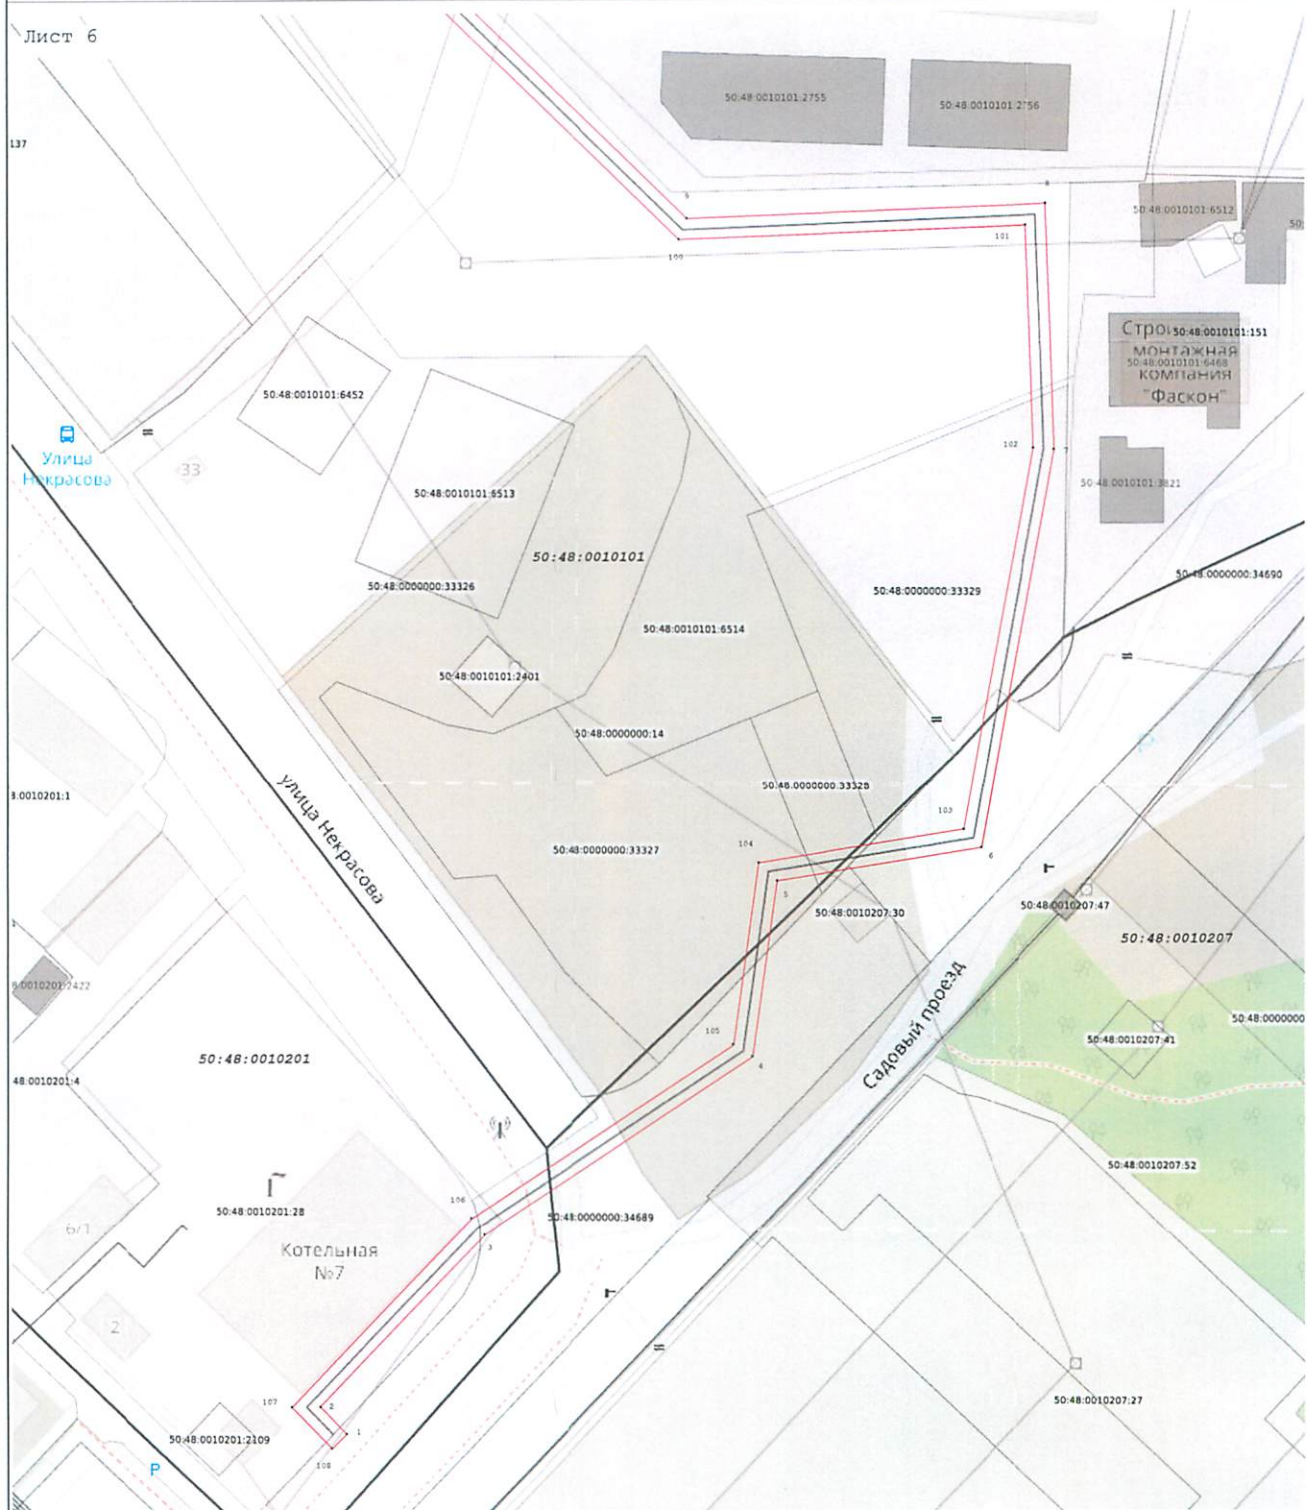

Масштаб 1:1 000

Используемые условные знаки и обозначения:

- характеристическая точка границы зоны
- граница зоны
- граница кадастрового квартала по сведениям ЕГРН
- граница кадастрового квартала по сведениям ЕГРН

Подпись _____ Дата « 26 » марта 2025 г.

Место для оттиска печати (при наличии) лица, составившего описание местоположения границ объекта