



# АДМИНИСТРАЦИЯ ГОРОДСКОГО ОКРУГА РЕУТОВ

## ПОСТАНОВЛЕНИЕ

от 19.02.2026 № 69-ПН

Об утверждении схемы размещения гаражей, являющихся некапитальными сооружениями, стоянок технических или других средств передвижения инвалидов вблизи их места жительства на кадастровом плане территории, расположенных по адресу:  
Московская область, г. Реутов, ул. Никольская

В соответствии со статьей 39.36-1 Земельного кодекса Российской Федерации, Законом Московской области от 10.12.2020 № 270/2020-ОЗ «О наделении органов местного самоуправления муниципальных образований Московской области отдельными государственными полномочиями Московской области в области земельных отношений», Законом Московской области от 07.06.1996 № 23/96-ОЗ «О регулировании земельных отношений в Московской области», постановлением Правительства Московской области от 29.09.2021 № 943/30 «Об утверждении Порядка утверждения органами местного самоуправления муниципальных образований Московской области схем размещения гаражей, являющихся некапитальными сооружениями, стоянок технических или других средств передвижения инвалидов вблизи их места жительства», Уставом городского округа Реутов Московской области, учитывая протокол заседания Межведомственной комиссии по земельно-имущественным вопросам в Московской области от 11.12.2025 № 46, постановляю:

1. Утвердить схему размещения гаражей, являющихся некапитальными сооружениями, стоянок технических или других средств передвижения инвалидов вблизи их места жительства на кадастровом плане территории, площадью 1265 кв.м, расположенных по адресу: Московская область, г. Реутов, ул. Никольская (прилагается).

2. Управлению информационно-коммуникационных технологий и документооборота Администрации городского округа Реутов обеспечить опубликование (размещение) настоящего постановления в сетевом издании «Официальный сайт органов местного самоуправления городского округа Реутов в сети «Интернет»

3. Контроль за исполнением настоящего Постановления возложить на заместителя Главы городского округа Зотову О.Н.

Временно исполняющий полномочия  
Главы городского округа




А.С. Ковязин

Схема размещения гаражей, являющихся некапитальными сооружениями, стоянок технических или других средств передвижения инвалидов вблизи их места жительства

Местоположение, кадастровый квартал №: Московская область, г. Реутов, ул. Никольская, 50:48:0020203  
 Площадь земельного участка: 1 265 кв.м.  
 Категория земель: земли населенных пунктов  
 Обеспечение доступа: земли общего доступа

Утверждена  
*Губановичева*  
 администрации городского округа  
 Реутов Московской области  
 от 19.02.2026 № 69-ПА

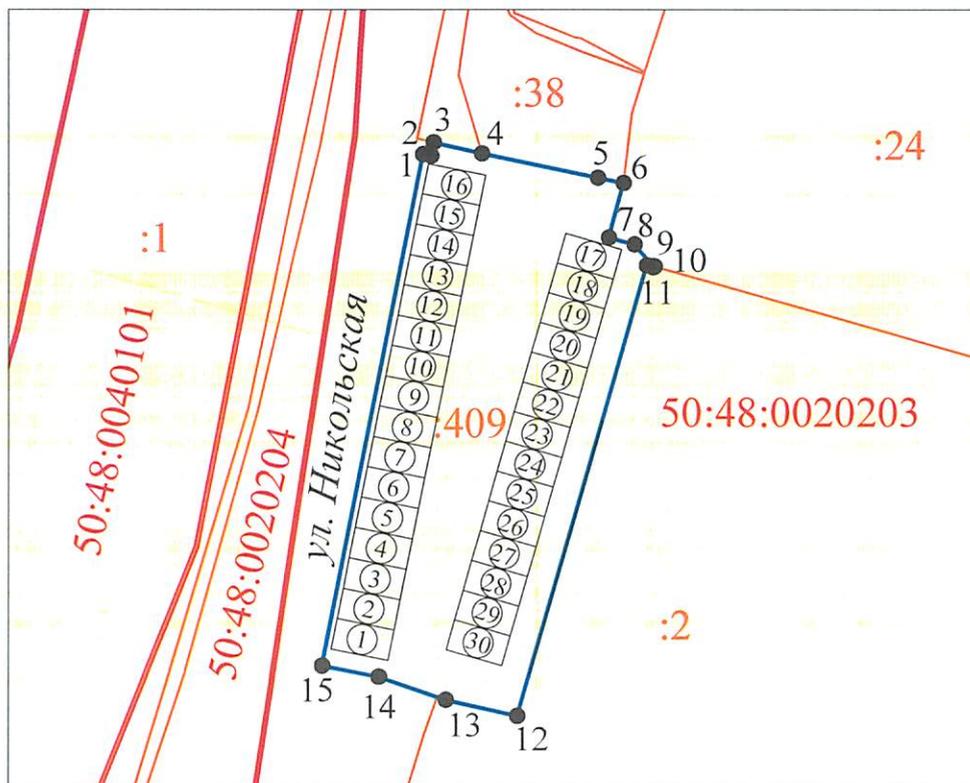

Масштаб 1:500

Условный номер земельного участка _____		
Площадь земельного участка 1 265 м <sup>2</sup>		
Обозначение характерных точек границ	Уточненные координаты, м	
	X	Y
1	469075.06	2212061.09
2	469074.90	2212061.91
3	469076.29	2212062.16
4	469075.14	2212067.18
5	469072.62	2212079.16
6	469072.08	2212081.83
7	469066.42	2212080.29
8	469065.70	2212082.97
9	469063.44	2212084.95
10	469063.34	2212084.92
11	469063.53	2212084.25
12	469016.94	2212070.87
13	469018.60	2212063.45
14	469020.98	2212056.54
15	469022.13	2212050.68
1	469075.06	2212061.09

Условные обозначения:

- граница кадастрового квартала
- 50:48:0010101 - номер кадастрового квартала
- граница учтенных земельных участков
- :45 - номер земельного участка в кадастровом квартале
- границы территорий, на которых допускается выдача разрешения на использование земель или земельных участков
- 1 - характерная точка границ территорий, на которых допускается выдача разрешения на использование земель или земельных участков
- ③ - номер размещаемого гаража, являющегося некапитальным сооружением